


Карта-схема
размещения ярмарочной площадки малого формата на территории
Хохольского городского поселения, расположенной по адресу:
Воронежская область Хохольский район р.п. Хохольский ул. Карла Маркса уч. 5Б

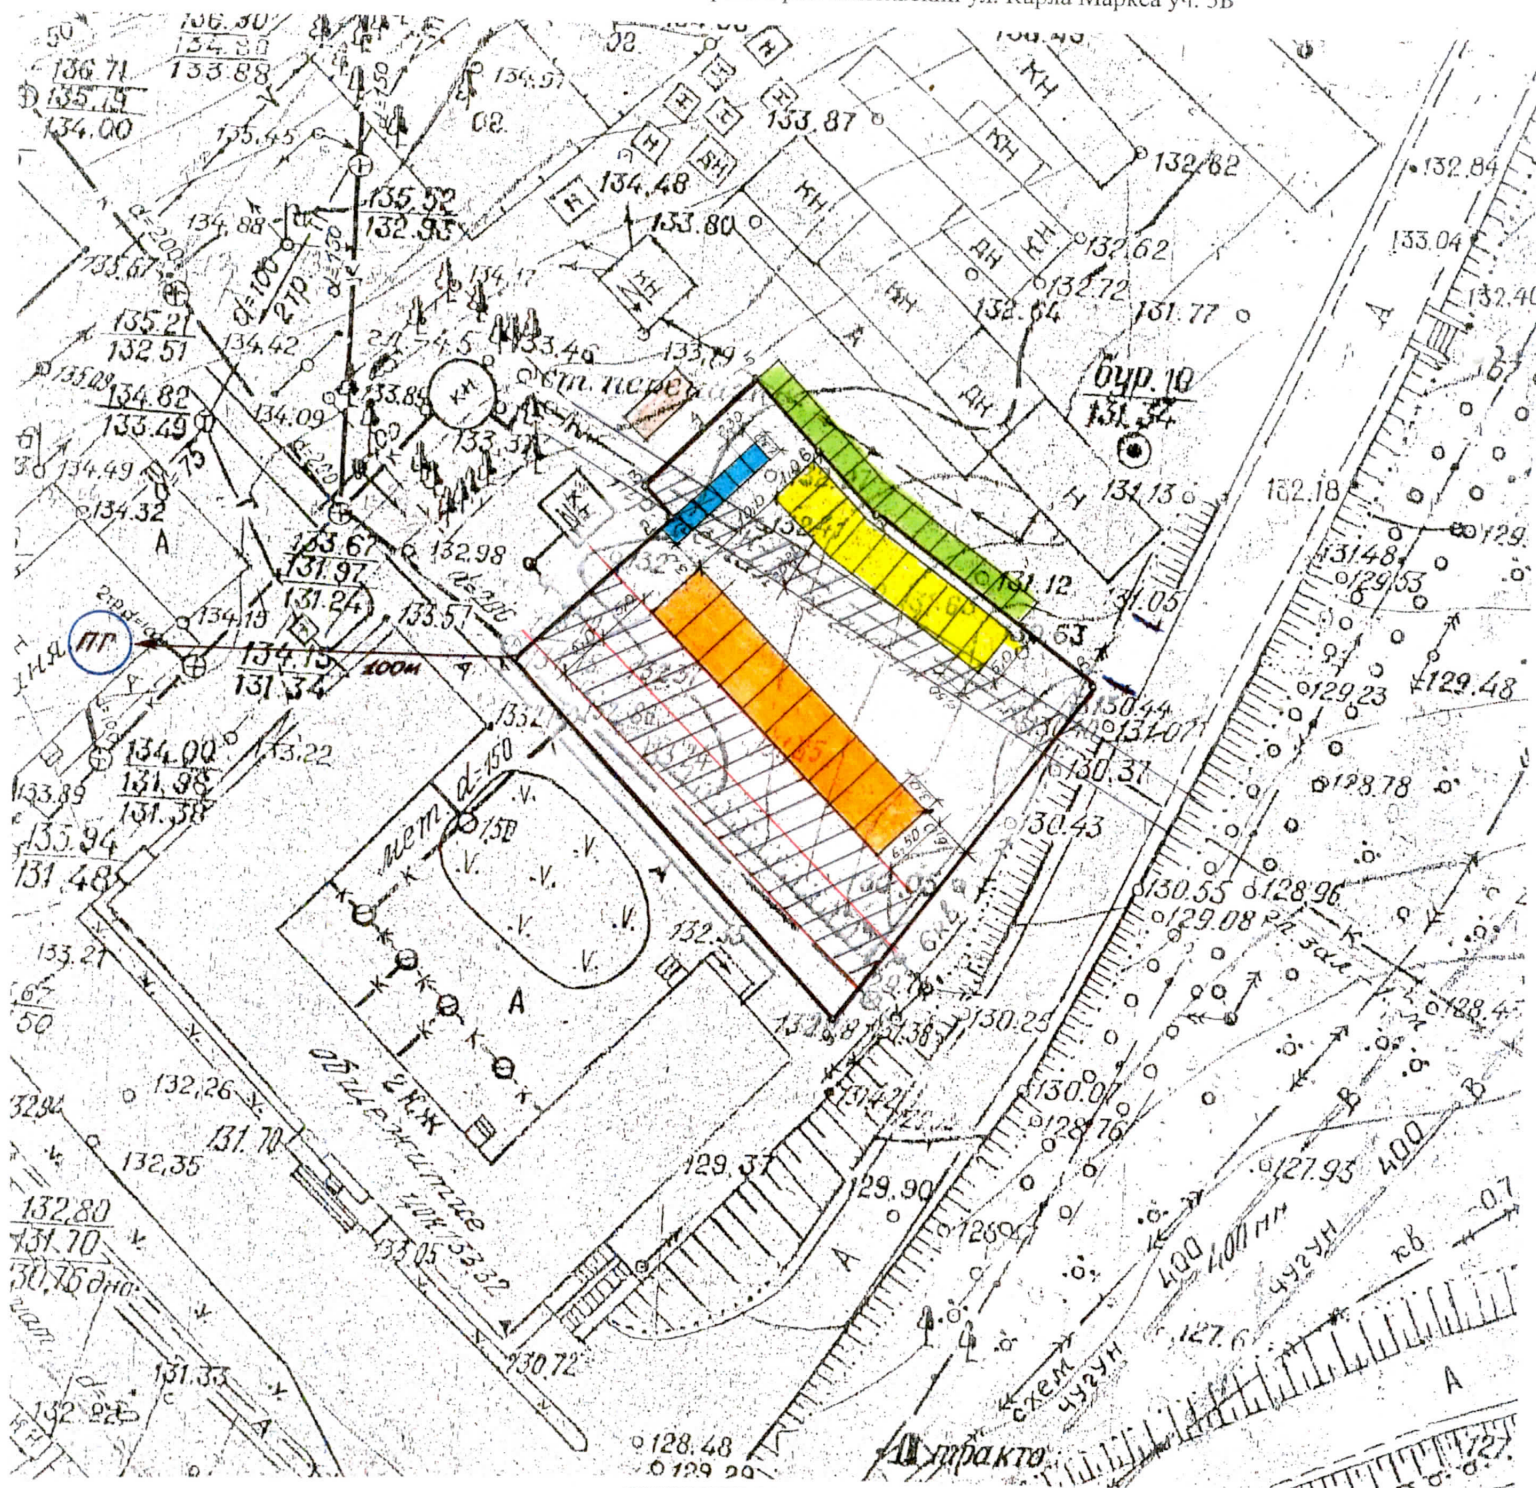

УСЛОВНЫЕ ОБОЗНАЧЕНИЯ:

ПГ - пожарный пункт

- граница территории ярмарочной площадки малого формата
 - мобильное торговое место 6,50x3,0 (грузовые автомобили) – 10 шт.
 - мобильное торговое место 5,0x2,5 (легковой автомобиль, торговая палатка) – 10 шт.
 - торговый лоток 2,3x1,3 - 6 шт.
 - парковочное место для автотранспорта посетителей ярмарки – 16 шт.
 - контейнерная площадка
 - охранный зона
- Масштаб 1:500

Обозначение характерных точек границы	Координаты, м	
	X	Y
1	503385.48	1271306.74
2	503398.45	1271322.05
3	503401.59	1271319.44
4	503406.93	1271325.25
5	503411.55	1271330.13
6	503404.69	1271336.21
7	503398.45	1271341.68
8	503382.32	1271362.09
9	503351.15	1271336.46
10	503379.83	1271310.85
1	503385.48	1271306.74