


СХЕМА
 границ прилегающей территории
 на которой не допускается розничная продажа алкогольной продукции
МБУ «Спортивно-оздоровительный комплекс Хохольский»
ФОК «Хохол Арена»
 р.п. Хохольский, ул. Ленина, д. 6а
 Масштаб 1:1000

Хохольское городское поселение
 Хохольского муниципального района
 Воронежской области

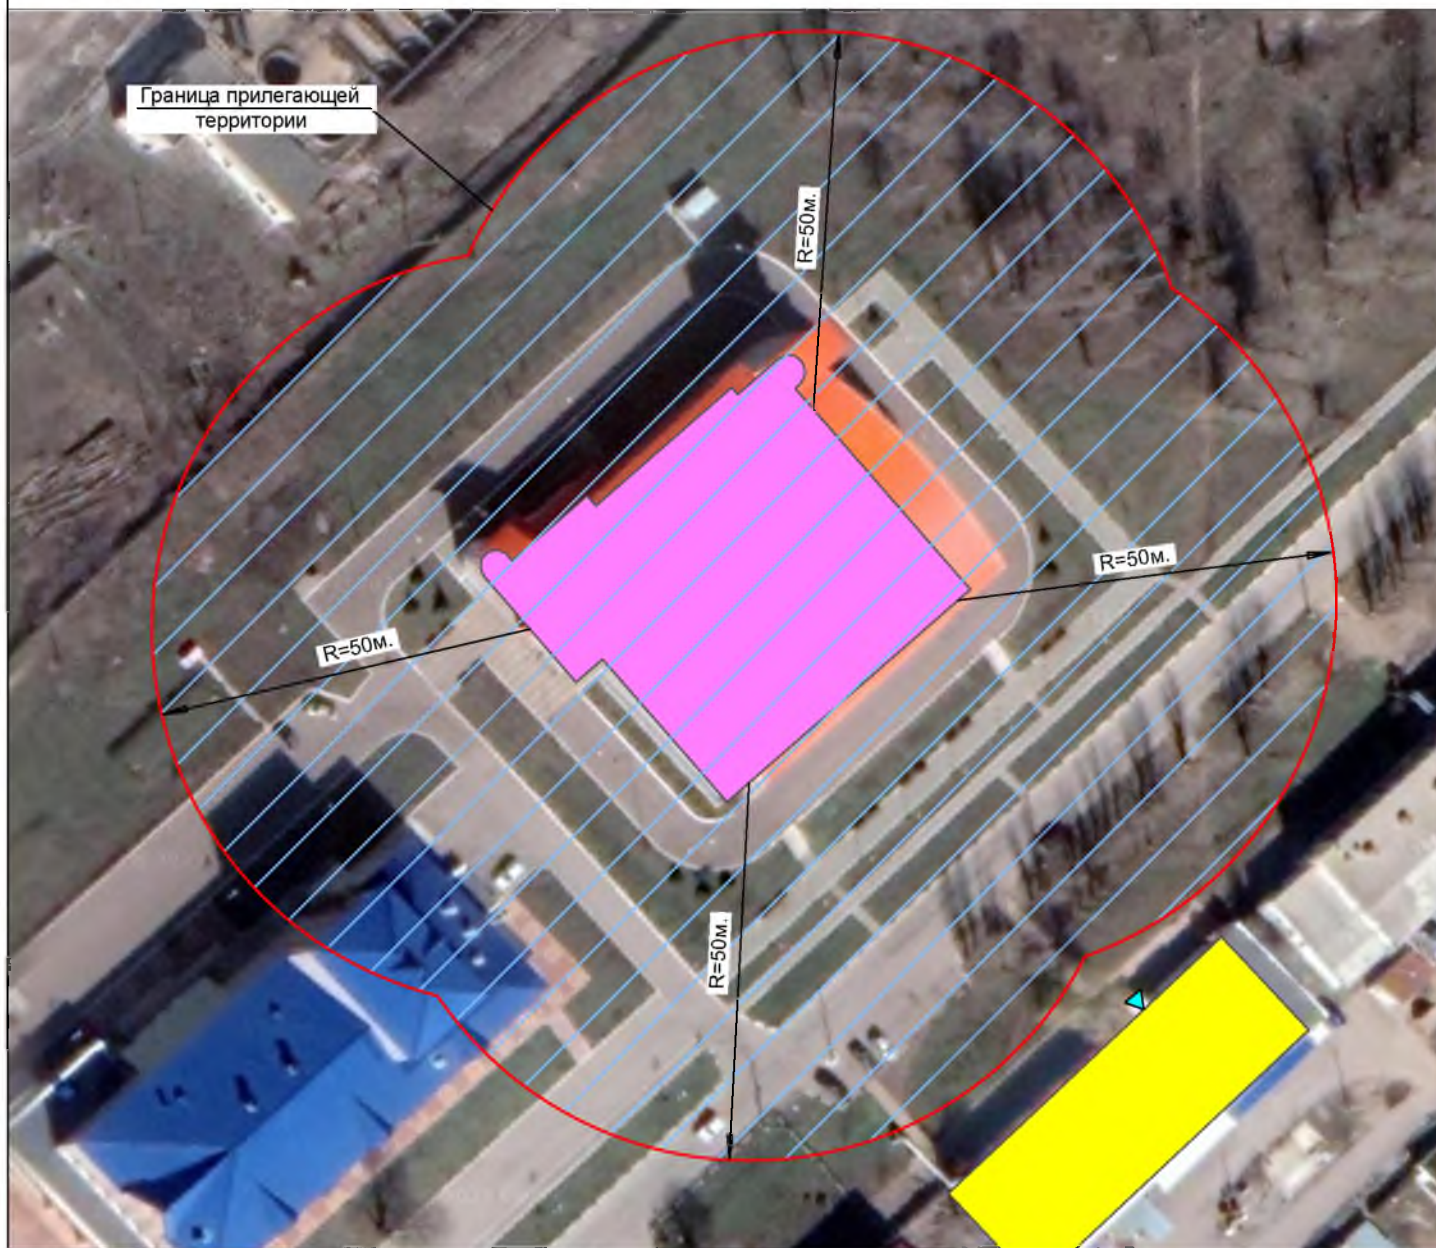

Условные обозначения

- Граница прилегающей территории
- Территория на которой не допускается продажа алкогольной продукции
- Территория объекта
- Обособленная территория объекта
- Территория объекта розничной торговли
- ▼ Вход на территорию объекта розничной торговли

				Схема прилегающей территории ФОК «Хохол Арена», на которой не допускается розничная продажа алкогольной продукции	
		Подпись	Дата		
Разраб.	Протопопов А.А.		06.23	Адрес: Воронежская область, Хохольский район, р.п. Хохольский, ул. Ленина, д. 6а	
				М 1:1000	ПНПД Протопопов А.А.