


СХЕМА
границ прилегающей территории
на которой не допускается розничная продажа алкогольной продукции
МКДОУ детский сад «Светлячок»
п. Орловка, ул. Центральная, д.12
Масштаб 1:1000

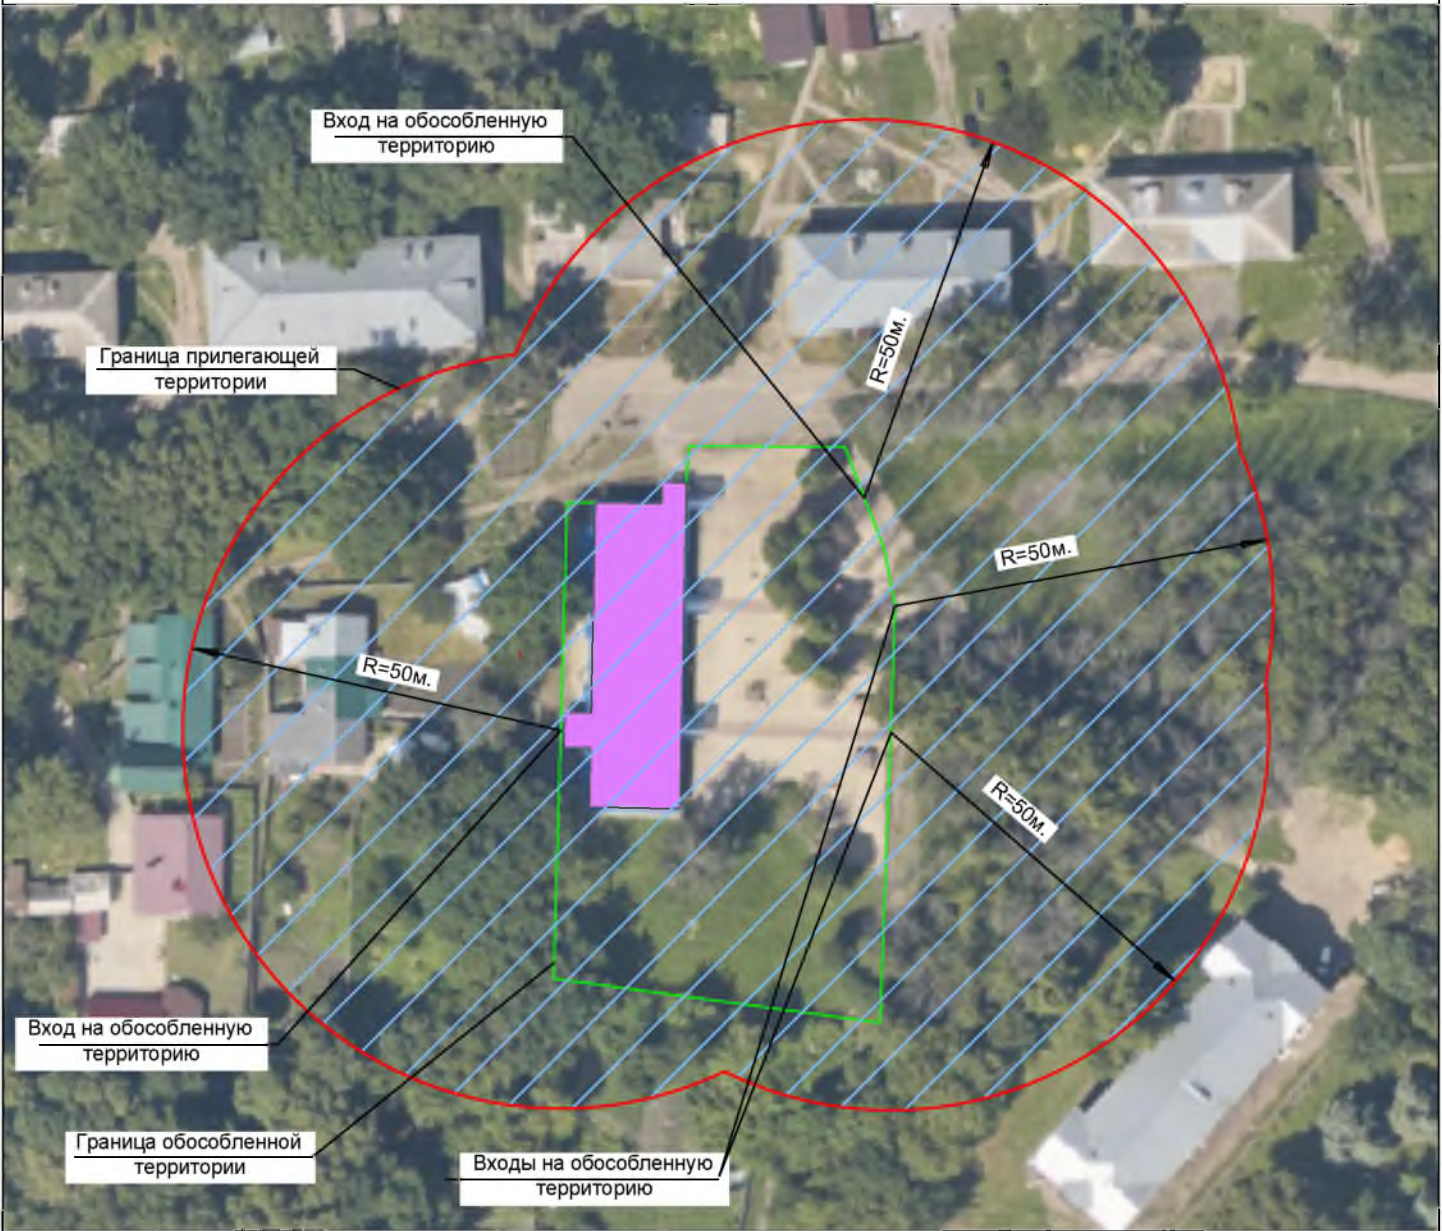

Условные обозначения

- Граница прилегающей территории
- Территория на которой не допускается продажа алкогольной продукции
- Территория объекта
- Обособленная территория объекта

				Схема прилегающей территории МКДОУ детский сад «Светлячок», на которой не допускается розничная продажа алкогольной продукции	
		Подпись	Дата		
Разраб.	Протопопов А.А.		06.23	Адрес: Воронежская область, Хохольский район, п. Орловка, ул. Центральная, д.12	
				М 1:1000	ПНПД Протопопов А.А.