


СХЕМА  
границ прилегающей территории  
на которой не допускается розничная продажа алкогольной продукции  
МКОУ «Семидесятская СОШ»  
Семидесятский фельшерско-акушерский пункт (ФАП) БУЗ ВО «Хохольская РБ»  
с. Семидесятое, ул. Бабенко, д. 33  
Масштаб 1:2000

Семидесятское сельское поселение  
Хохольского муниципального района  
Воронежской области

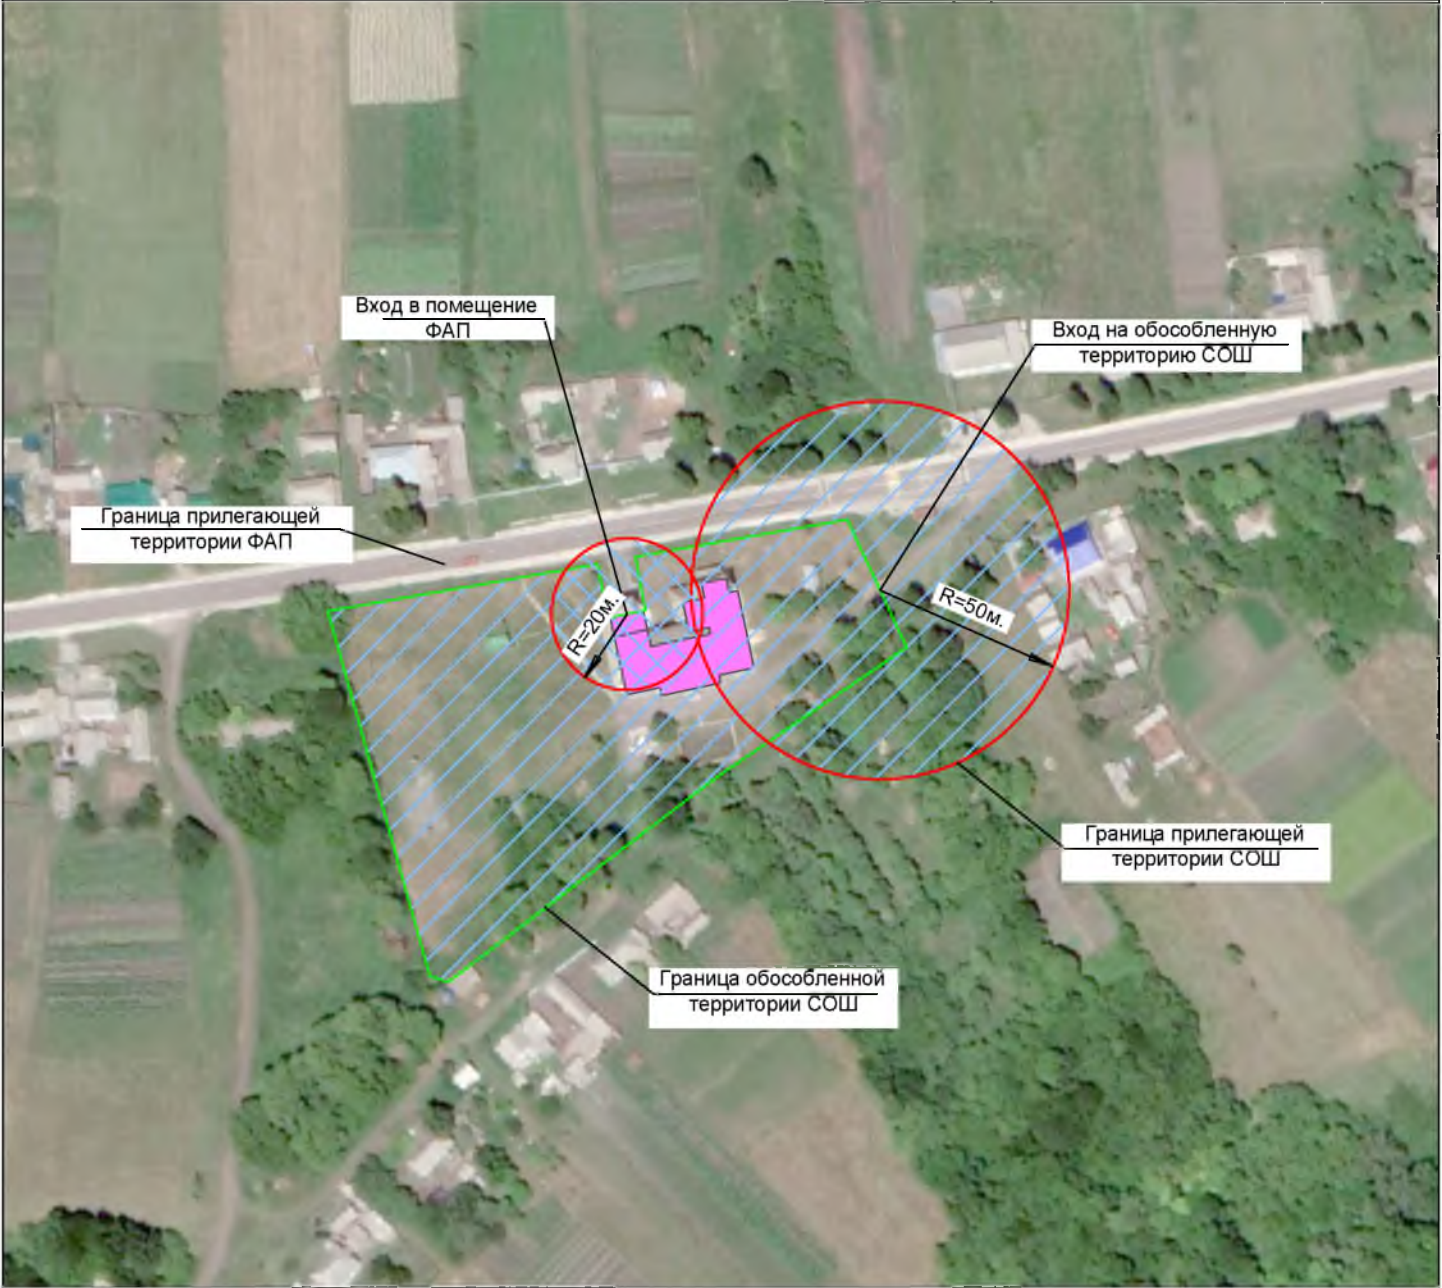

Условные обозначения

- Граница прилегающей территории
- Территория на которой не допускается продажа алкогольной продукции
- Территория объекта
- Обособленная территория объекта
- Территория объекта розничной торговли

				Схема прилегающей территории МКОУ «Семидесятская СОШ» совместно со Схемой прилегающей территории Семидесятского фельшерско - акушерского пункта (ФАП) БУЗ ВО «Хохольская РБ», на которых не допускается розничная продажа алкогольной продукции	
		Подпись	Дата		
Разраб.	Протопопов А.А.		06.23	Адрес: Воронежская область, Хохольский район, с. Семидесятое, ул. Бабенко, д. 33	
				М 1:2000	ПНПД Протопопов А.А.