


СХЕМА  
границ прилегающей территории  
на которой не допускается розничная продажа алкогольной продукции  
**Универсальная многофункциональная спортивная площадка**  
р.п. Хохольский, ул. Мира, участок 30Г  
Масштаб 1:1000

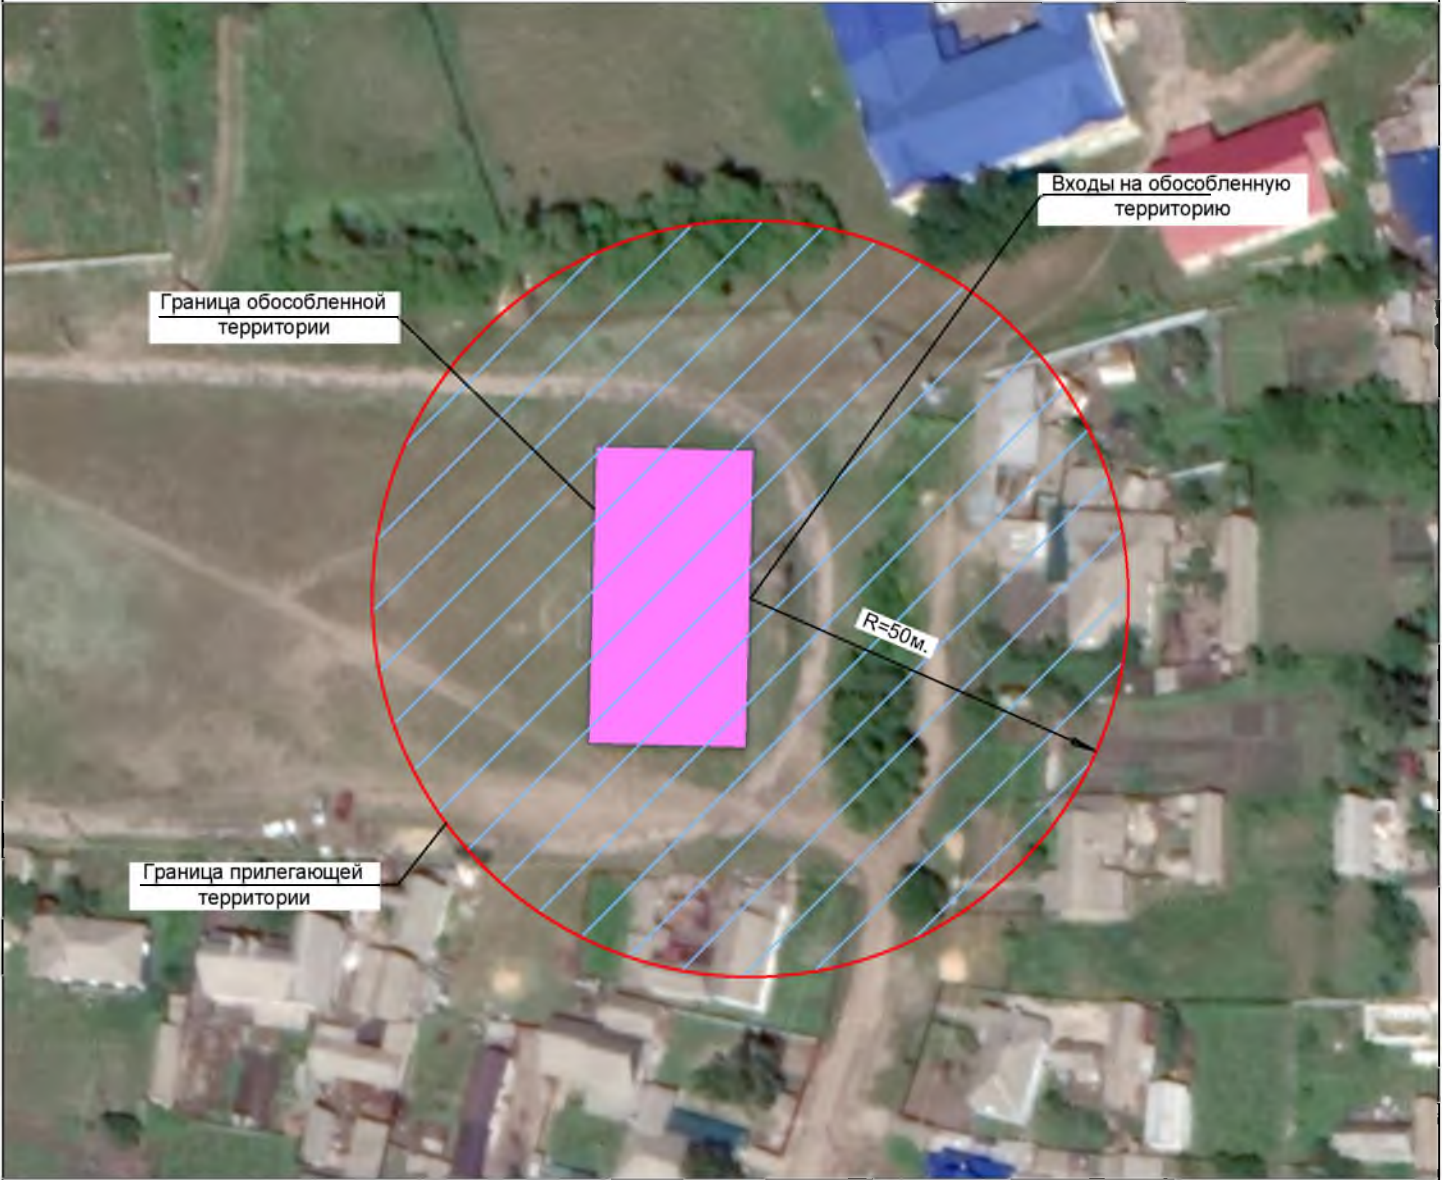

Условные обозначения

- Граница прилегающей территории
- Территория на которой не допускается продажа алкогольной продукции
- Территория объекта
- Обособленная территория объекта

				Схема прилегающей территории Универсальной многофункциональной спортивной площадки , на которой не допускается розничная продажа алкогольной продукции	
		Подпись	Дата		
Разраб.	Протопопов А.А.		06.23	Адрес: Воронежская область , Хохольский район , р.п. Хохольский, ул. Мира, участок 30Г	
				М 1:1000	ПНПД Протопопов А.А.