


СХЕМА
 границ прилегающей территории
 на которой не допускается розничная продажа алкогольной продукции
Хохольская амбулатория БУЗ ВО «Хохольская РБ»
 Военный комиссариат Хохольского и Нижнедевицкого районов Воронежской области
 с. Хохол, пер. Фадеева, д. 3

Хохольское городское поселение
 Хохольского муниципального района
 Воронежской области

Масштаб 1:1000

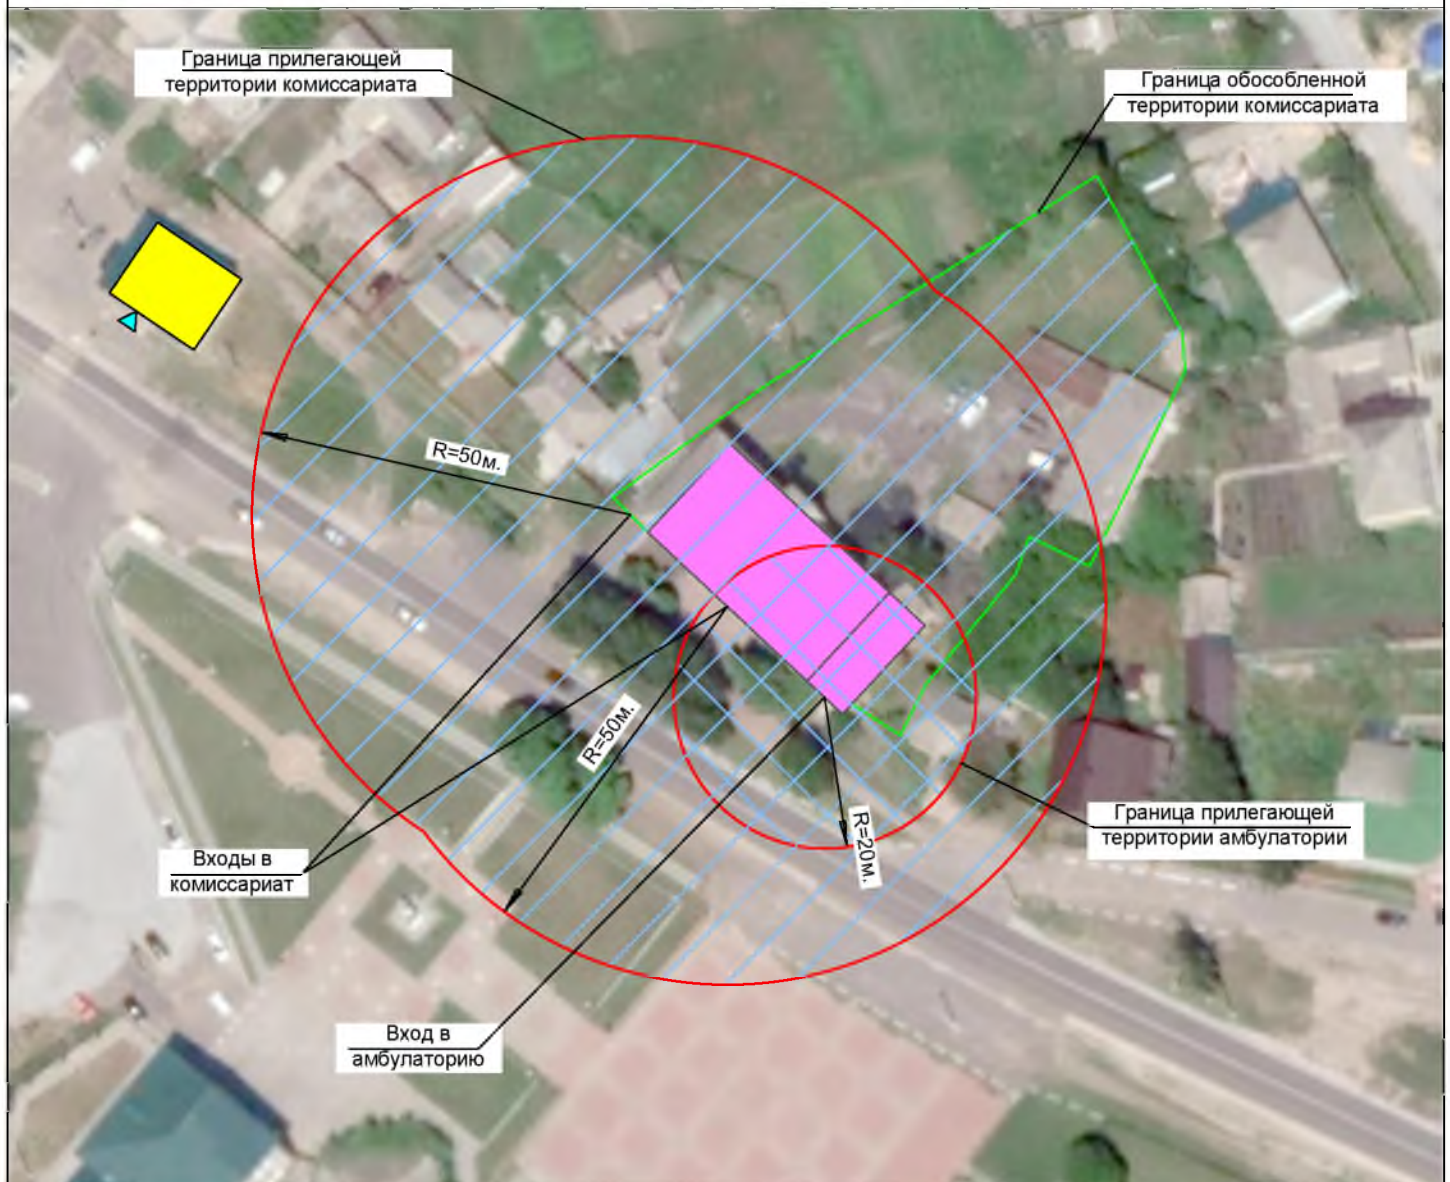

Условные обозначения

- Граница прилегающей территории
- Территория на которой не допускается продажа алкогольной продукции
- Территория объекта
- Обособленная территория объекта

				Схема прилегающей территории Хохольской амбулатории БУЗ ВО «Хохольская РБ» совместно со схемой прилегающей территории Военного комиссариата Хохольского и Нижнедевицкого районов Воронежской области на которых не допускается розничная продажа алкогольной продукции	
		Подпись	Дата		
Разраб.	Протопопов А.А.		06.23	Адрес: Воронежская область, Хохольский район, с. Хохол, пер. Фадеева, д. 3	
				М 1:1000	ПНПД Протопопов А.А.