


СХЕМА
границ прилегающей территории
на которой не допускается розничная продажа алкогольной продукции
БУЗ ВО «Хохольская РБ»
р.п. Хохольский, ул. Ленина, д. 16
Масштаб 1:2000

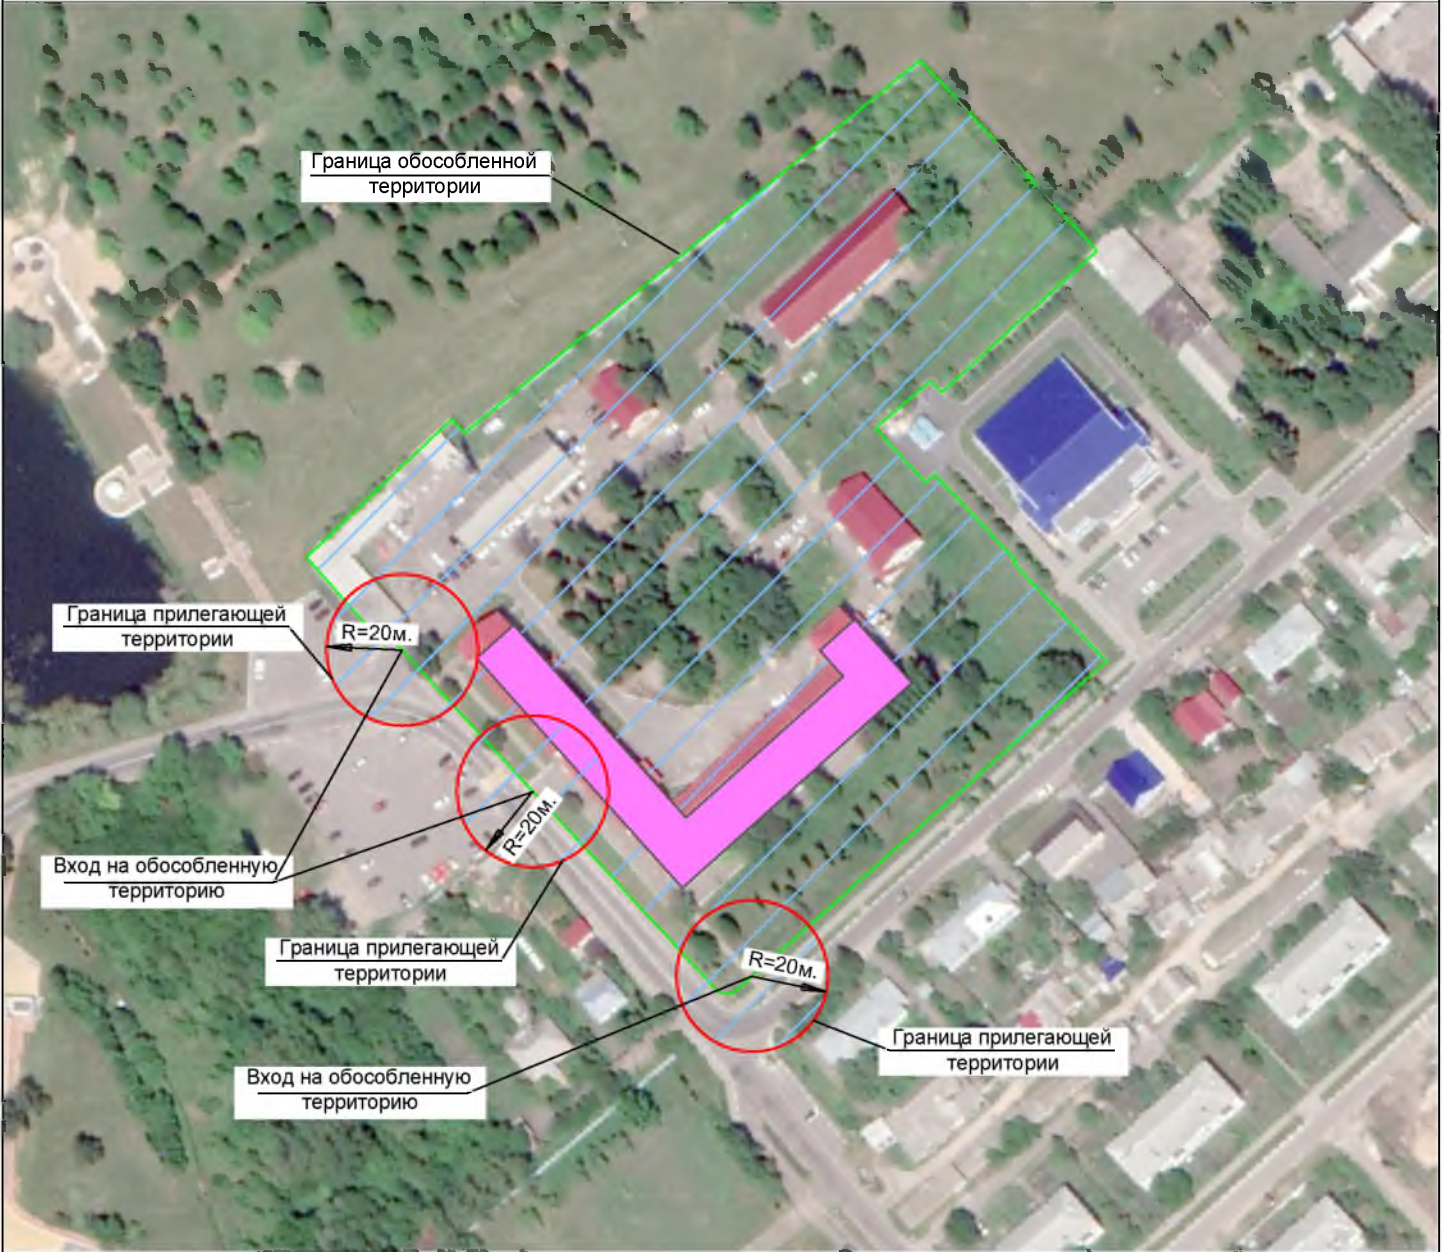

Условные обозначения

- Граница прилегающей территории
- Территория на которой не допускается продажа алкогольной продукции
- Территория объекта
- Обособленная территория объекта

				Схема прилегающей территории БУЗ ВО «Хохольская РБ», на которой не допускается розничная продажа алкогольной продукции	
		Подпись	Дата		
Разраб.	Протопопов А.А.		06.23	Адрес: Воронежская область, Хохольский район, р.п. Хохольский, ул. Ленина, д. 16	
				М 1:2000	ПНПД Протопопов А.А.