


СХЕМА
 границ прилегающей территории
 на которой не допускается розничная продажа алкогольной продукции
МБДОУ Детский сад № 1
(корпус «Теремок»)
 р.п. Хохольский, ул. Заводская, д. 52

Хохольское городское поселение
 Хохольского муниципального района
 Воронежской области

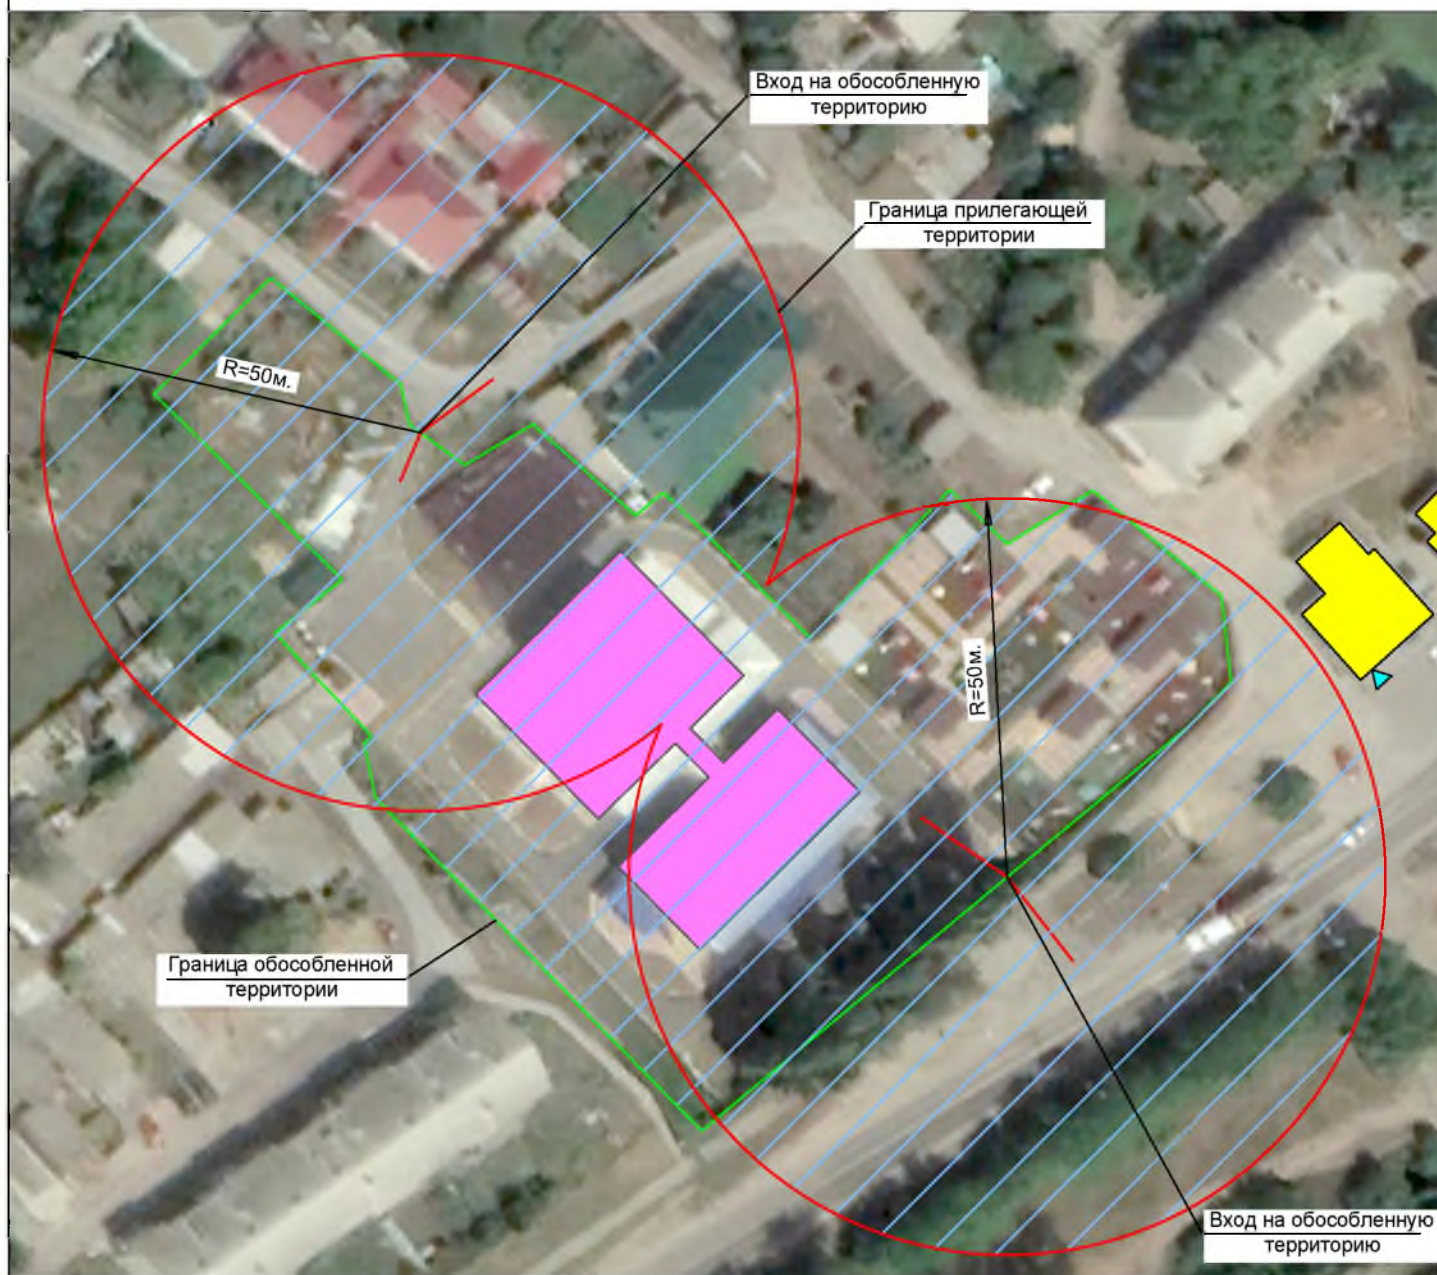

Условные обозначения

- Граница прилегающей территории
- Территория на которой не допускается продажа алкогольной продукции
- Территория объекта
- Обособленная территория объекта
- Территория объекта розничной торговли
- ▼ Вход на территорию объекта розничной торговли

				Схема прилегающей территории МБДОУ Детский сад № 1 (корпус «Теремок»), на которой не допускается розничная продажа алкогольной продукции	
		Подпись	Дата		
Разраб.	Протопопов А.А.		06.23	Адрес: Воронежская область, Хохольский район, р.п. Хохольский, ул. Заводская, д. 52	
				М 1:1000	ПНПД Протопопов А.А.