


СХЕМА  
границ прилегающей территории  
на которой не допускается розничная продажа алкогольной продукции  
ООО «ЭС-МЕДЛАБ»  
р.п. Хохольский, ул. 20 лет Победы, д. 2-Б  
Масштаб 1:1000

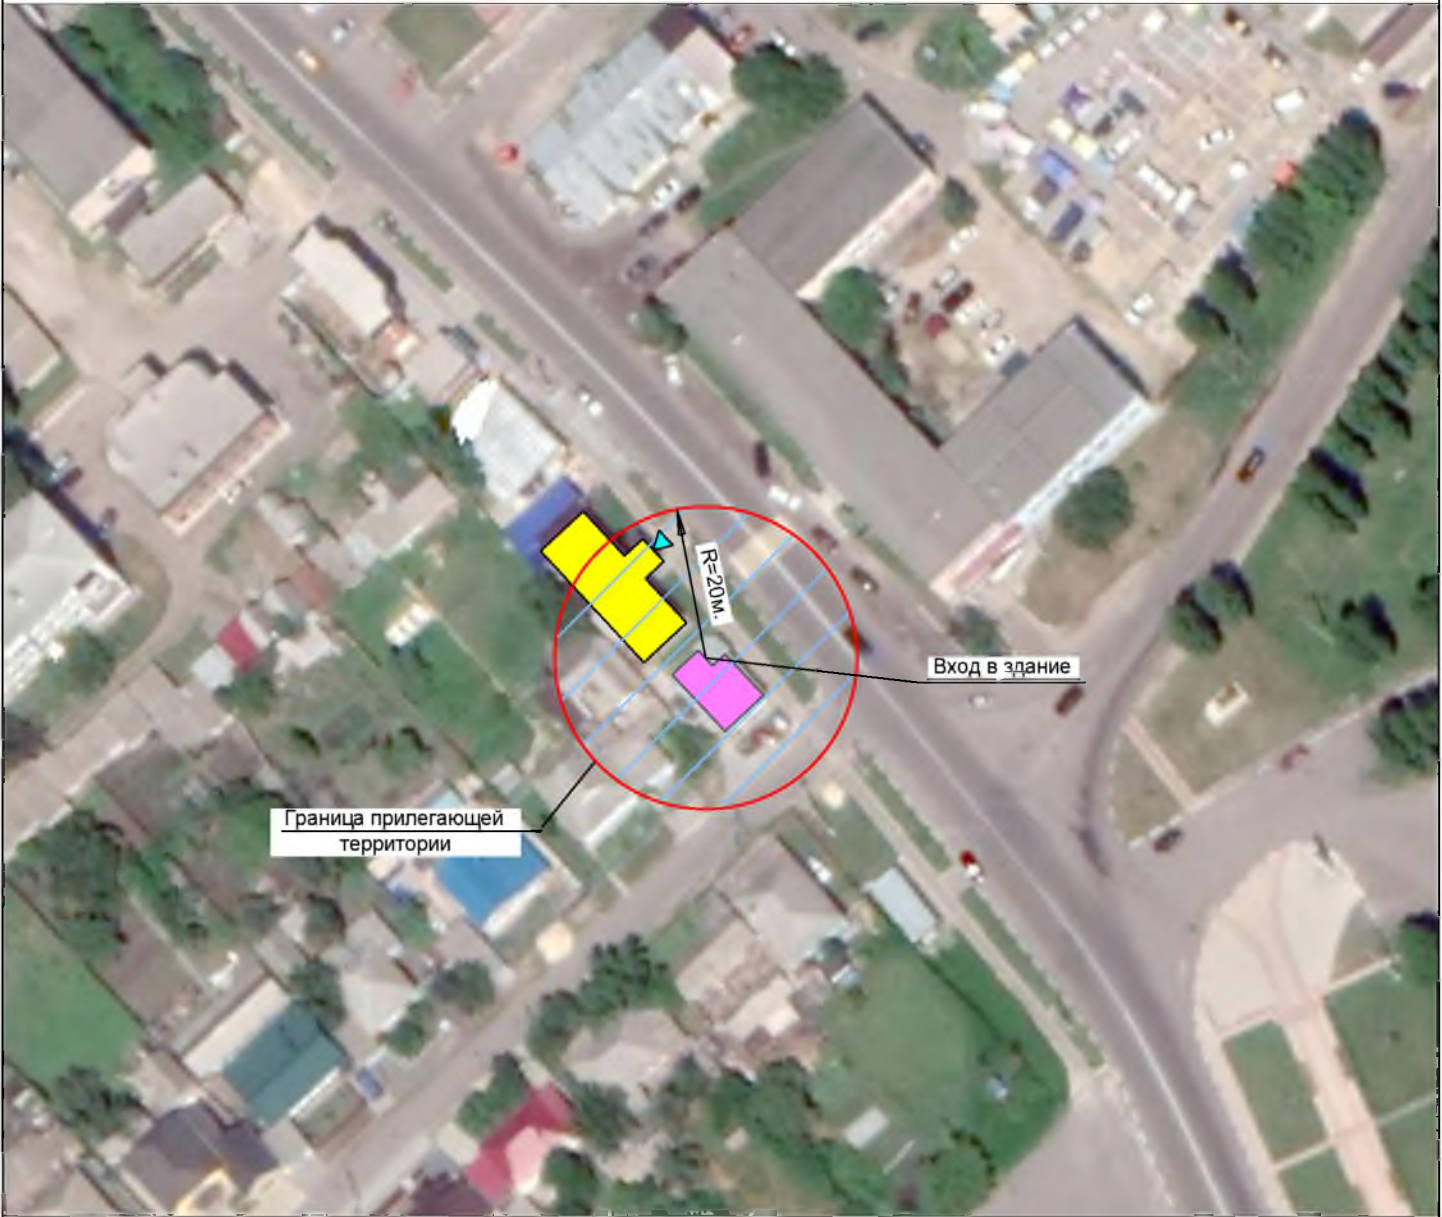

Условные обозначения

- Граница прилегающей территории
- Территория на которой не допускается продажа алкогольной продукции
- Территория объекта
- Обособленная территория объекта
- Территория объекта розничной торговли
- Вход на территорию объекта розничной торговли

				Схема прилегающей территории ООО «ЭС-МЕДЛАБ», на которой не допускается розничная продажа алкогольной продукции	
		Подпись	Дата		
Разраб.	Протопопов А.А.		06.23	Адрес: Воронежская область, Хохольский район, р.п. Хохольский, ул. 20 лет Победы, д. 2-Б	
				М 1:1000	ПНПД Протопопов А.А.