


СХЕМА
границ прилегающей территории
на которой не допускается розничная продажа алкогольной продукции
МБОУ «Хохольская СОШ»
с. Хохол, пер. Советский, д. 14
Масштаб 1:2000

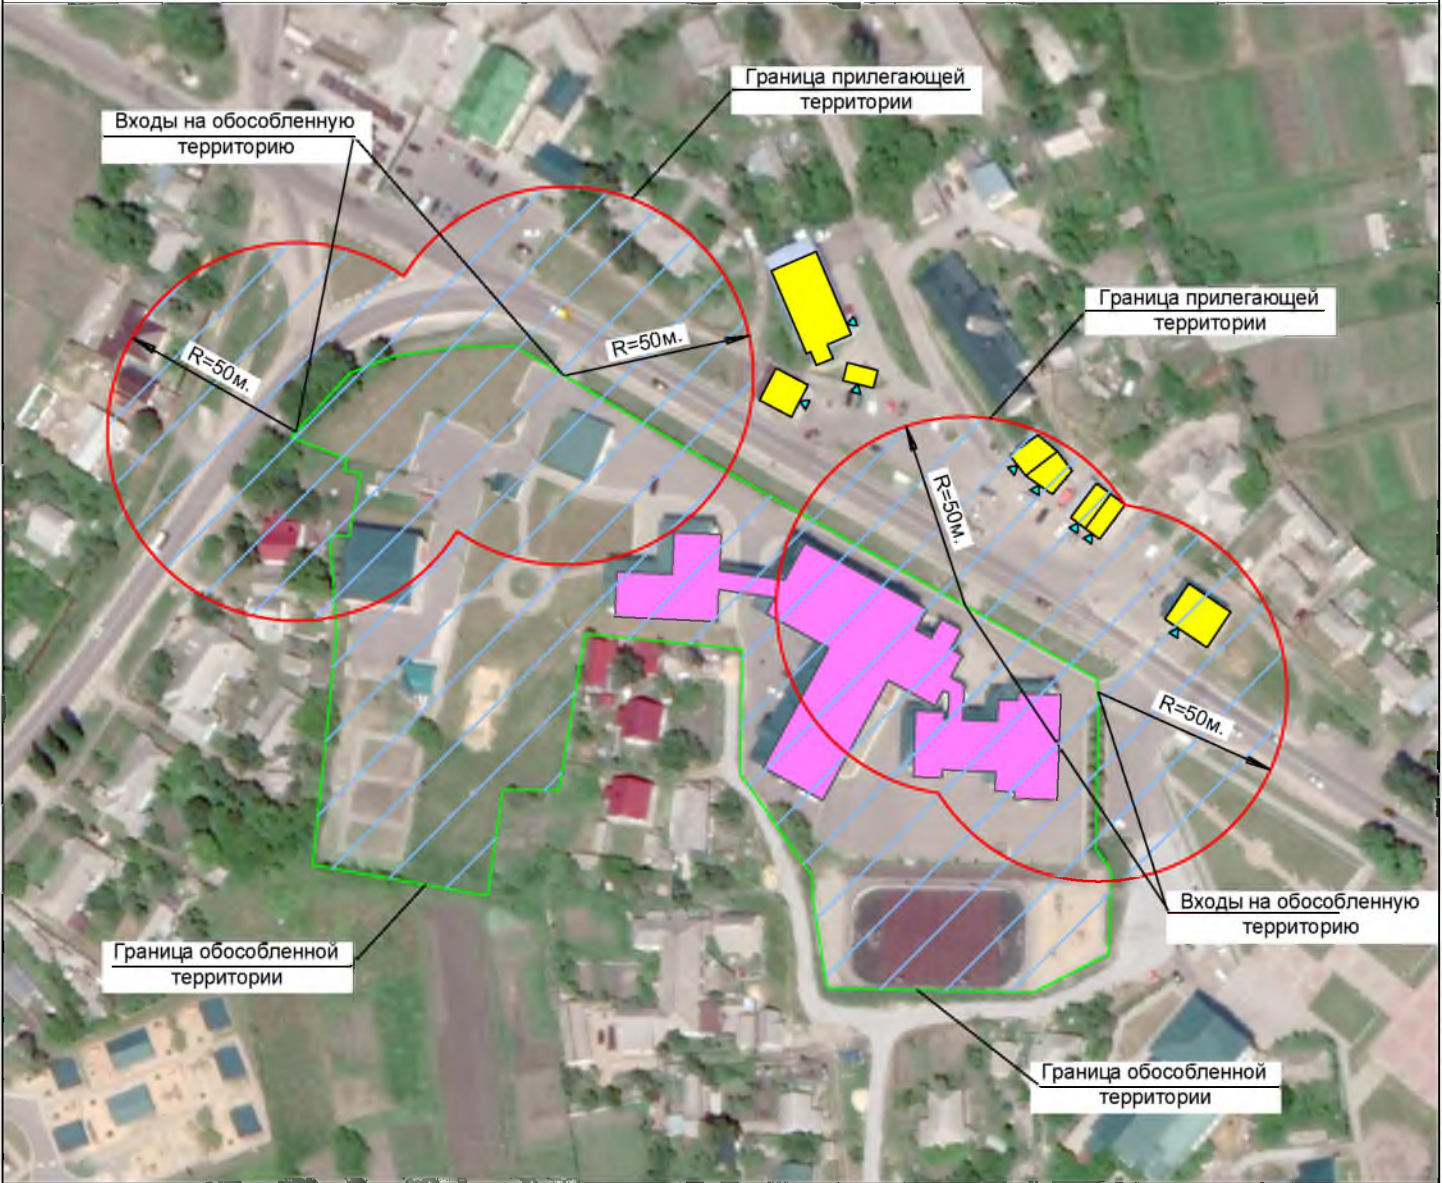

Условные обозначения

- Граница прилегающей территории
- Территория на которой не допускается продажа алкогольной продукции
- Территория объекта
- Обособленная территория объекта
- Территория объекта розничной торговли
- Вход на территорию объекта розничной торговли

				Схема прилегающей территории МБОУ «Хохольская СОШ», на которой не допускается розничная продажа алкогольной продукции	
		Подпись	Дата		
Разраб.	Протопопов А.А.		06.23	Адрес: Воронежская область, Хохольский район, с. Хохол, пер. Советский, д. 14	
				М 1:2000	ПНПД Протопопов А.А.