


СХЕМА
 границ прилегающей территории
 на которой не допускается розничная продажа алкогольной продукции
Петинский фельдшерско-акушерский пункт (ФАП) БУЗ ВО «Хохольская РБ»
 с. Петино , ул. Советская , д. 1«а»
 Масштаб 1:1000

Петинское сельское поселение
 Хохольского муниципального района
 Воронежской области

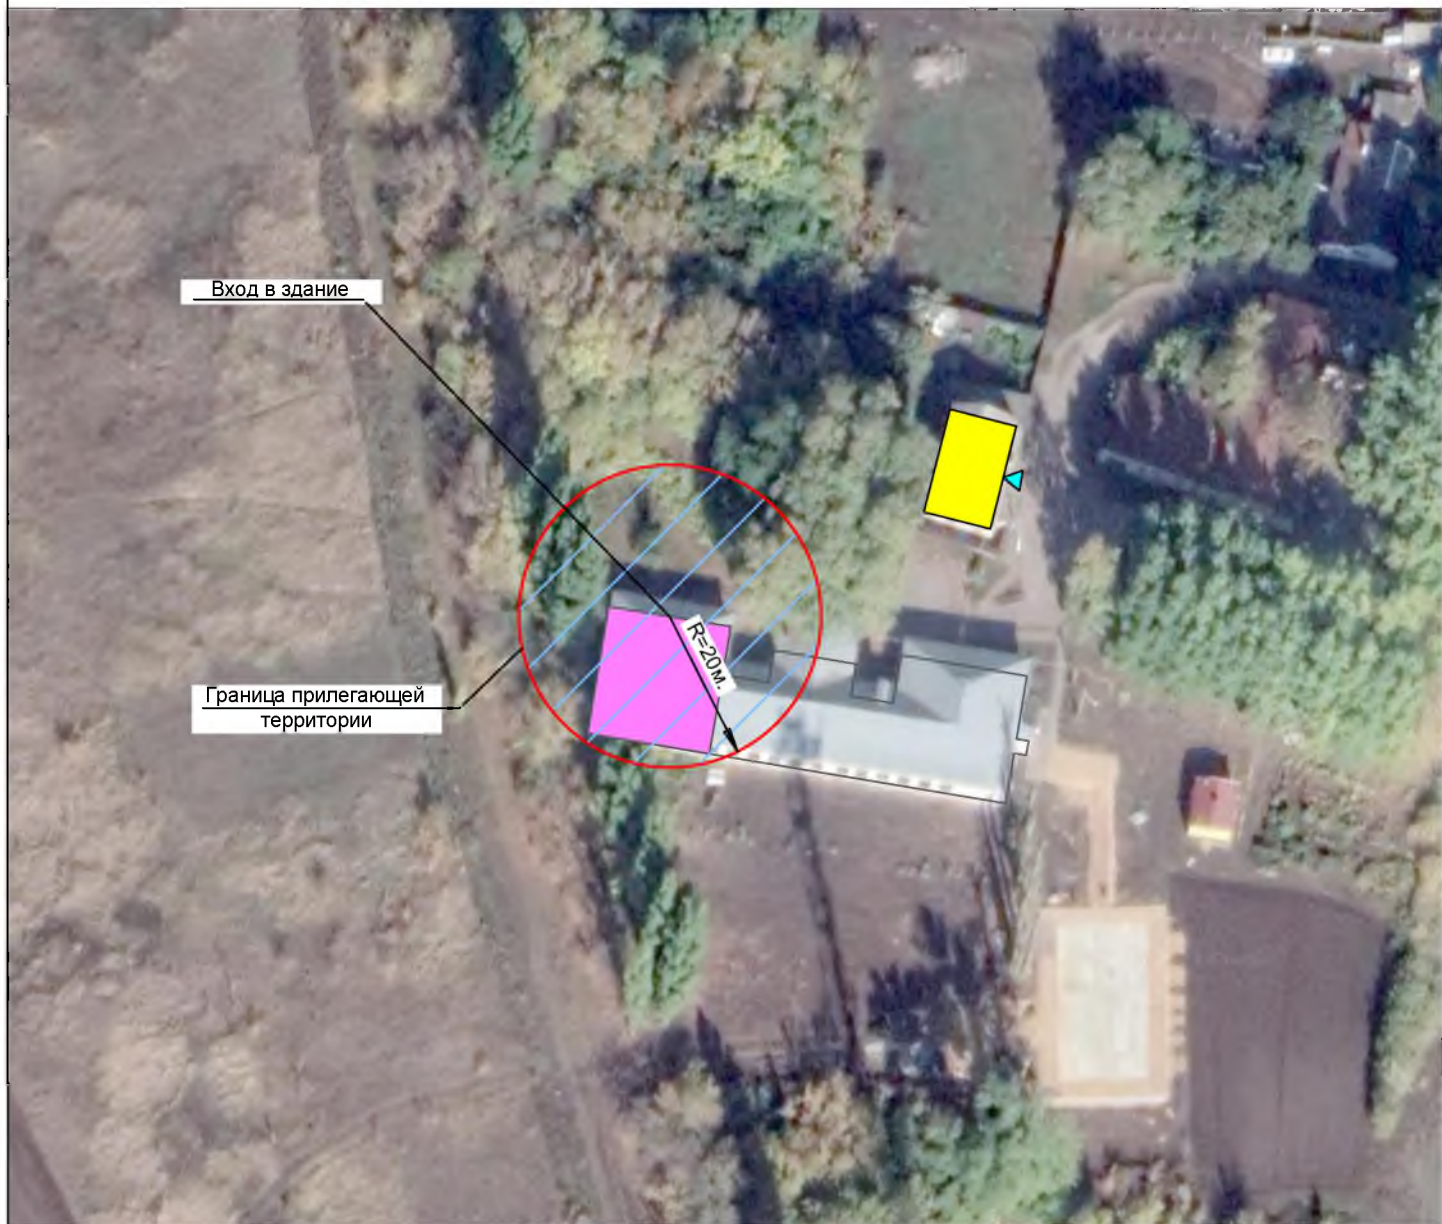

Условные обозначения

- Граница прилегающей территории
- Территория на которой не допускается продажа алкогольной продукции
- Территория объекта
- Территория объекта розничной торговли
- Вход на территорию объекта розничной торговли

				схема прилегающей территории Петинского фельдшерско -акушерского пункта (ФАП) БУЗ ВО «Хохольская РБ», на которой не допускается розничная продажа алкогольной продукции	
		Подпись	Дата		
Разраб.	Протопопов А.А.		06.23	Адрес: Воронежская обл, Хохольский район, с. Петино , ул. Советская , д. 1«а»	
				М 1:1000	ПНПД Протопопов А.А.