

Позиция 15.


Адрес установки и эксплуатации: Воронежская обл., Хохольский р-н, п. опытной станции ВНИИК, ул. Чайнова (право)

Тип и вид рекламной конструкции: отдельно стоящая щитовая установка 1,25 x 2,5 м

Количество информационных полей: 1

Площадь одного информационного поля: 3,125 кв.м.

М 1:1000

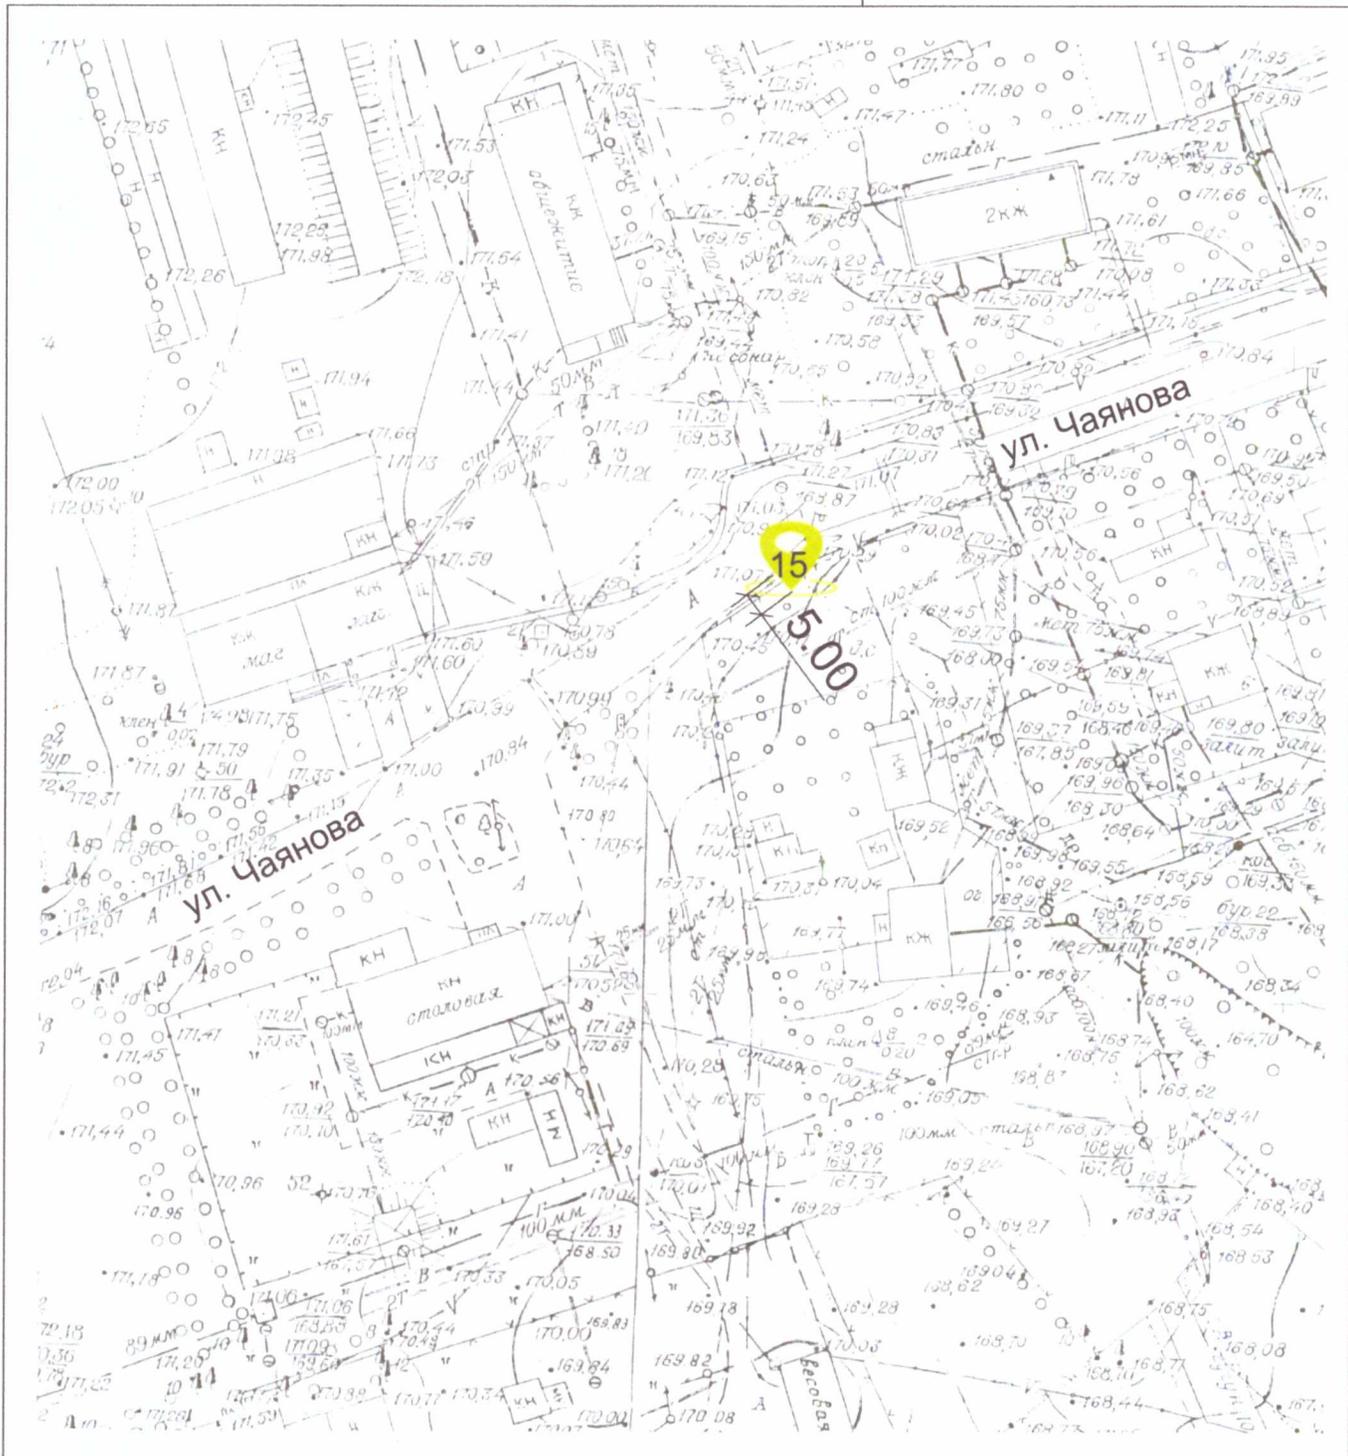

Условные обозначения:



- односторонняя щитовая установка 1,25 x 2,5