



СХЕМА ТЕРРИТОРИАЛЬНОГО ПЛАНИРОВАНИЯ ХОХОЛЬСКОГО МУНИЦИПАЛЬНОГО РАЙОНА ВОРОНЕЖСКОЙ ОБЛАСТИ

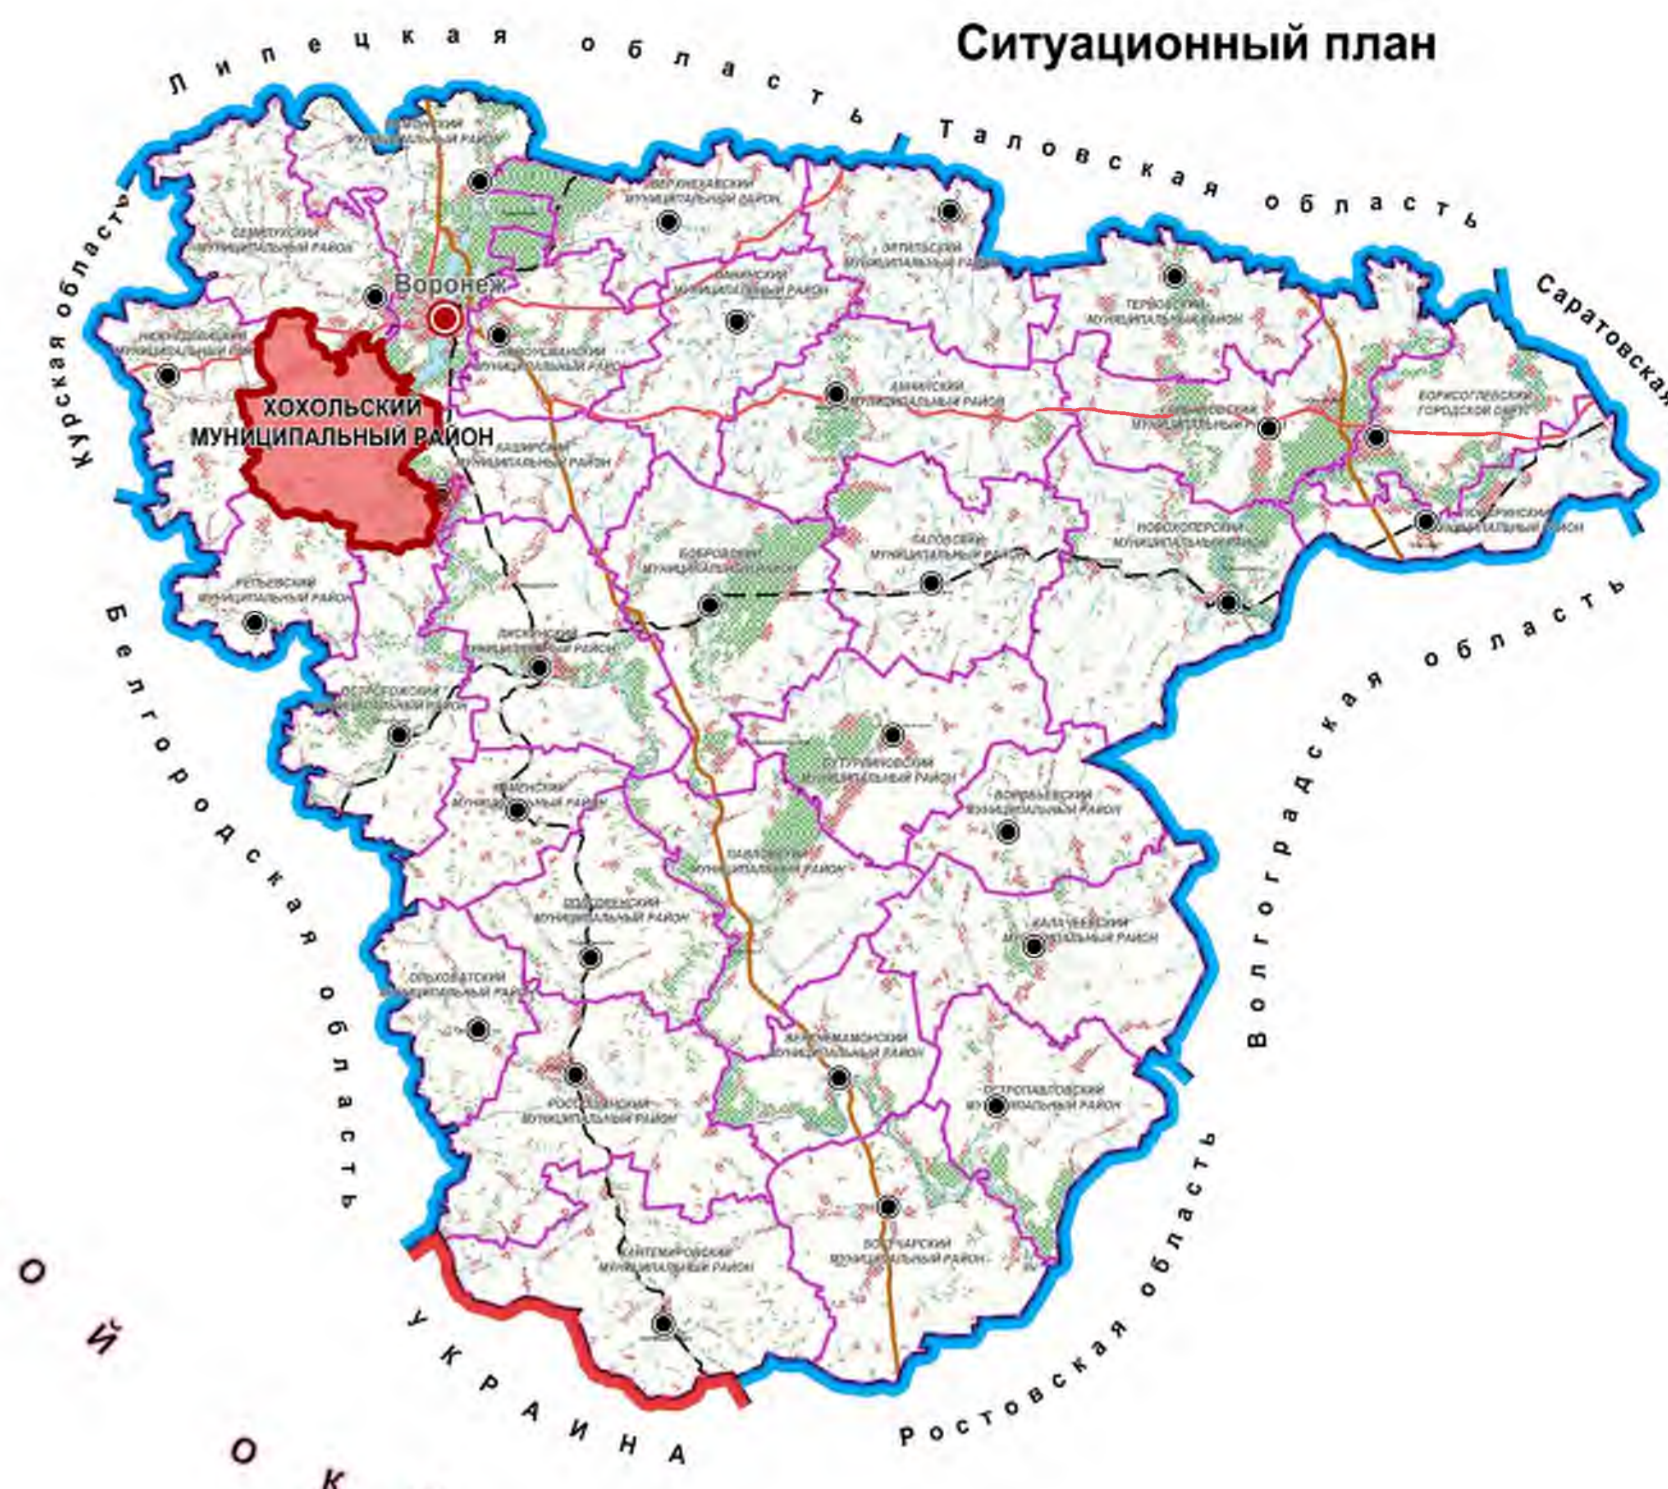

Карта планируемого размещения объектов местного значения муниципального района

Приложение к решению Совета народных депутатов
Хохольского муниципального района Воронежской области
от 28.09.2010 г. № 42 (в ред. от 10.02.2022 г. №10)

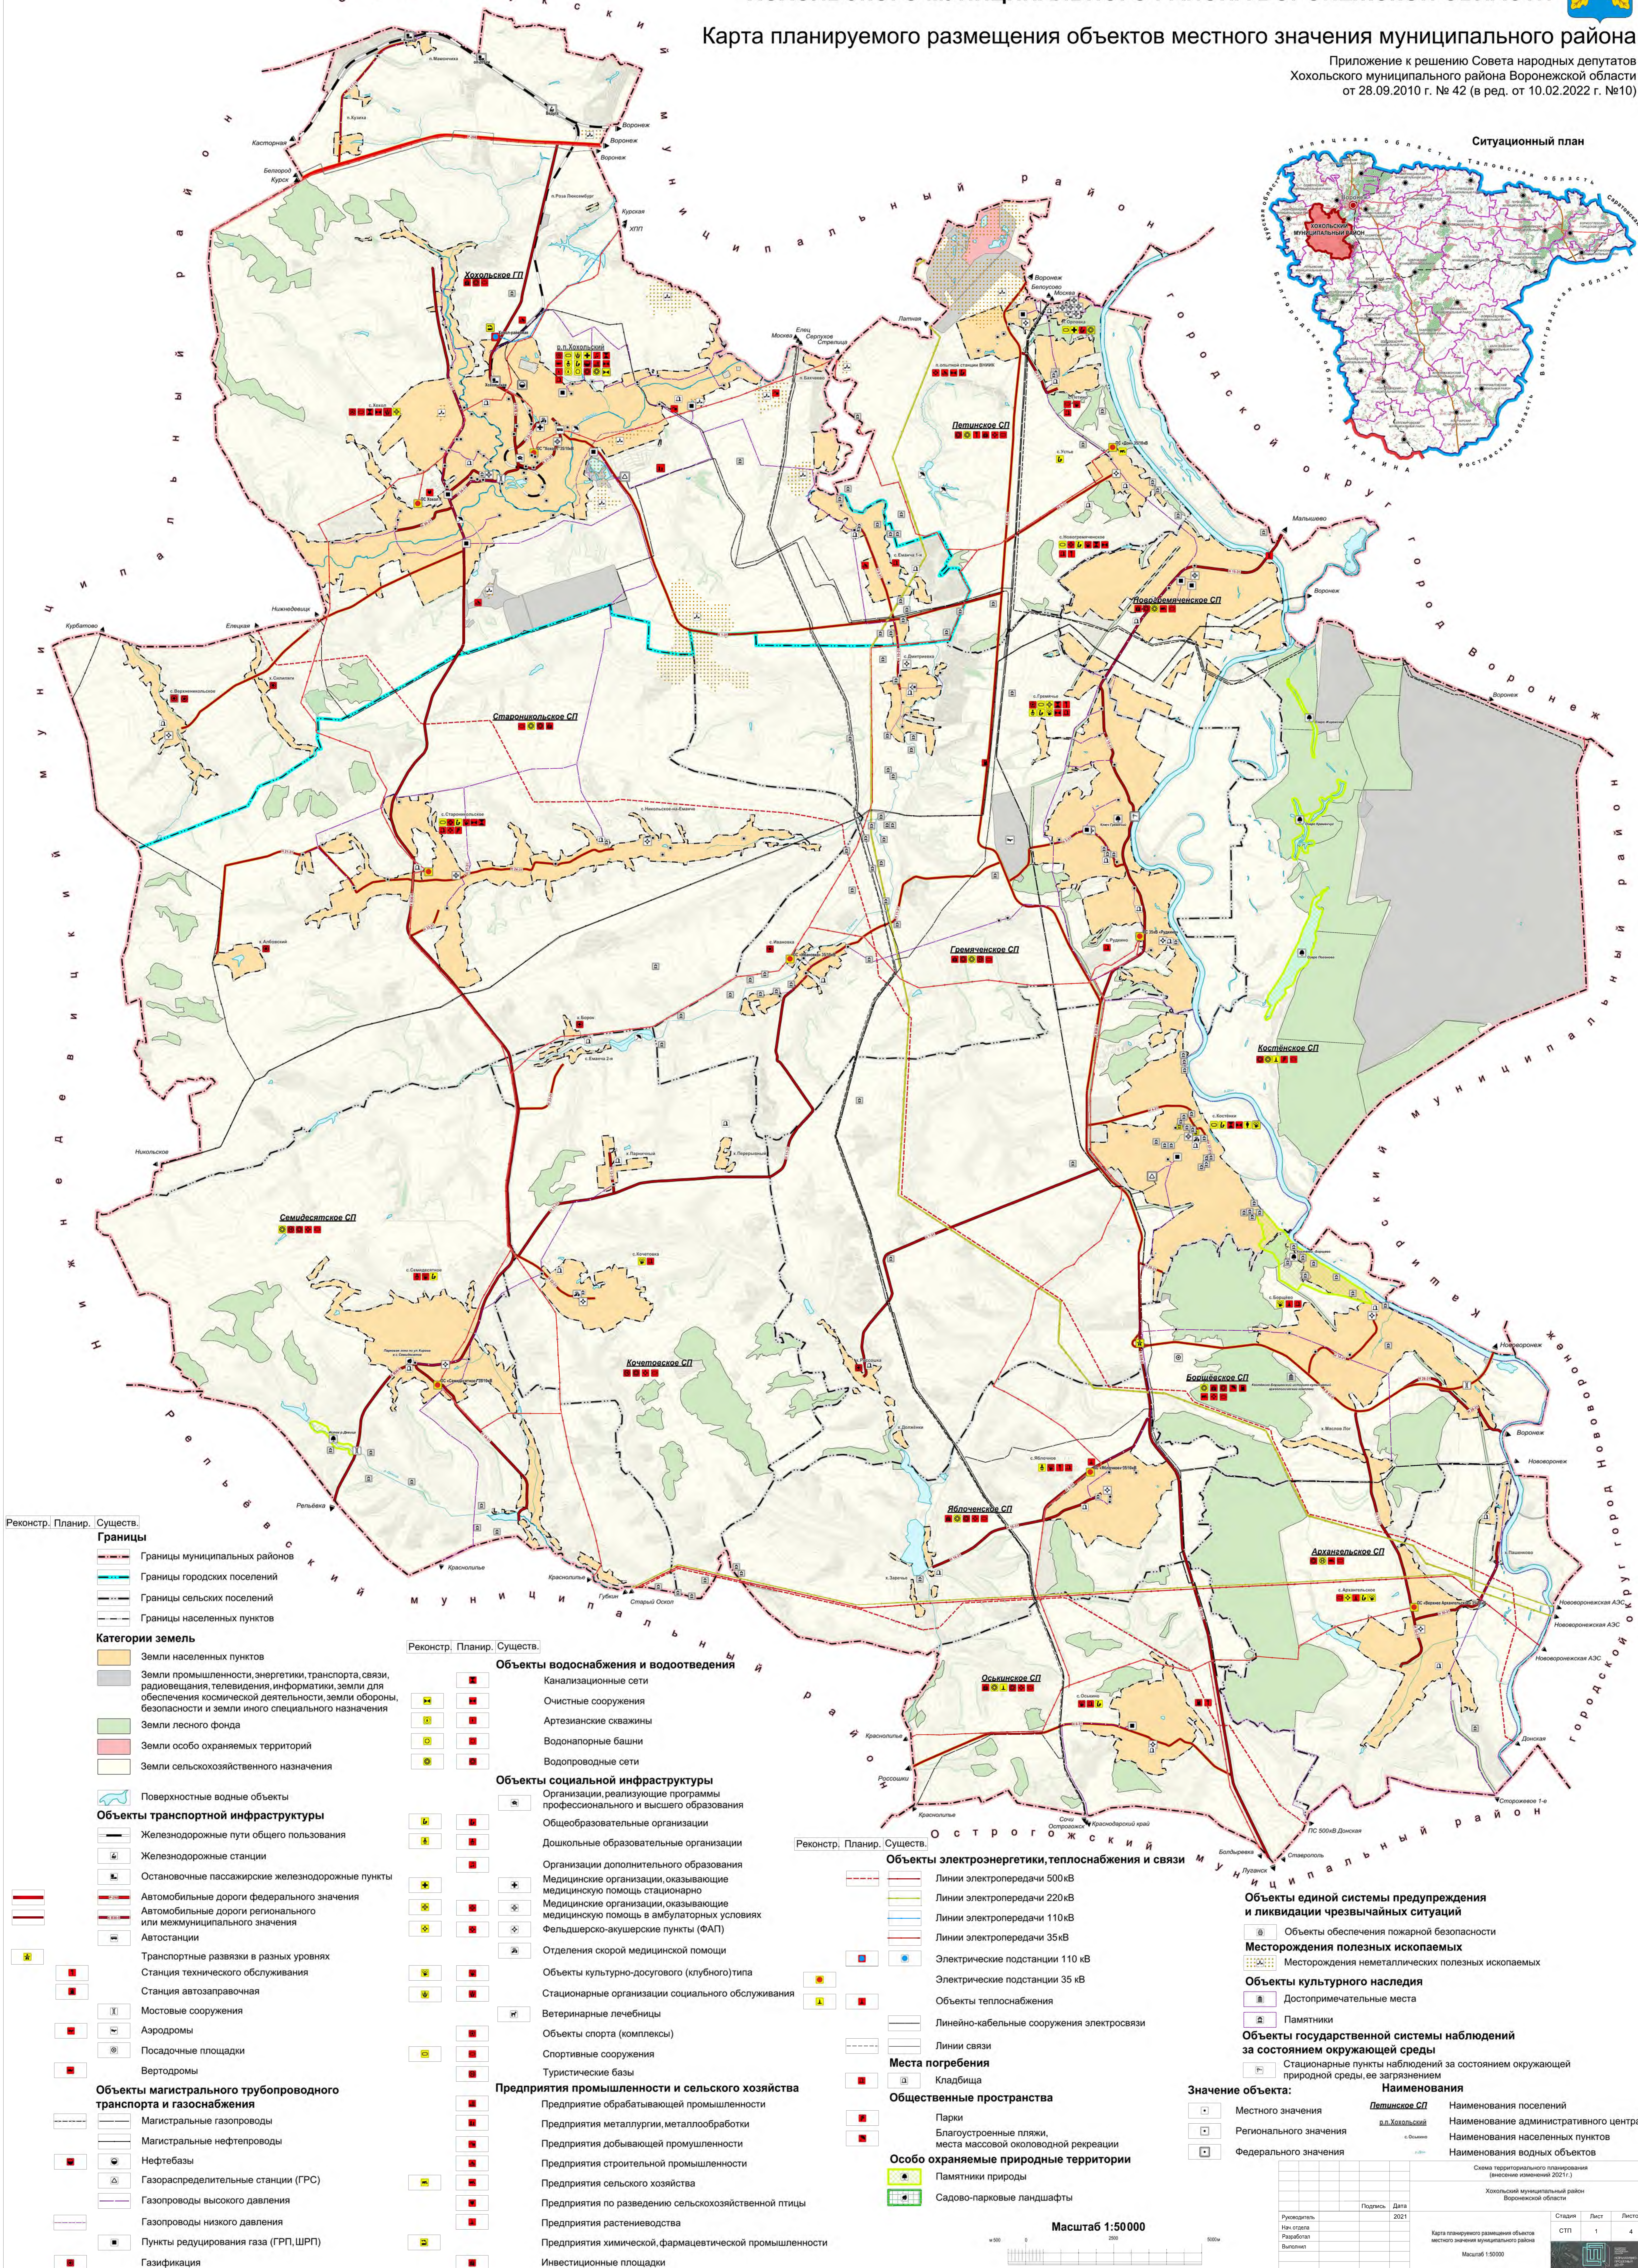

Реконстр. Планир. Существ.

Границы

- Границы муниципальных районов
- Границы городских поселений
- Границы сельских поселений
- Границы населенных пунктов

Категории земель

- Земли населенных пунктов
- Земли промышленности, энергетики, транспорта, связи, радиовещания, телевидения, информатики, земли для обеспечения космической деятельности, земли обороны, безопасности и земли иного специального назначения
- Земли лесного фонда
- Земли особо охраняемых территорий
- Земли сельскохозяйственного назначения

Объекты транспортной инфраструктуры

- Поверхностные водные объекты
- Железнодорожные пути общего пользования
- Железнодорожные станции
- Остановочные пассажирские железнодорожные пункты
- Автомобильные дороги федерального значения
- Автомобильные дороги регионального или межмуниципального значения
- Автостанции
- Транспортные развязки в разных уровнях
- Станция технического обслуживания
- Станция автозаправочная
- Мостовые сооружения
- Аэродромы
- Посадочные площадки
- Вертодромы

Объекты магистрального трубопроводного транспорта и газоснабжения

- Магистральные газопроводы
- Магистральные нефтепроводы
- Нефтебазы
- Газораспределительные станции (ГРС)
- Газопроводы высокого давления
- Газопроводы низкого давления
- Пункты редуцирования газа (ГРП, ШРП)
- Газификация

Реконстр. Планир. Существ.

Объекты водоснабжения и водоотведения

- Канализационные сети
- Очистные сооружения
- Артезианские скважины
- Водонапорные башни
- Водопроводные сети

Объекты социальной инфраструктуры

- Организации, реализующие программы профессионального и высшего образования
- Общеобразовательные организации
- Дошкольные образовательные организации
- Организации дополнительного образования
- Медицинские организации, оказывающие медицинскую помощь стационарно
- Медицинские организации, оказывающие медицинскую помощь в амбулаторных условиях
- Фельдшерско-акушерские пункты (ФАП)
- Отделения скорой медицинской помощи
- Объекты культурно-досугового (клубного) типа
- Стационарные организации социального обслуживания
- Ветеринарные лечебницы
- Объекты спорта (комплексы)
- Спортивные сооружения
- Туристические базы

Предприятия промышленности и сельского хозяйства

- Предприятия обрабатывающей промышленности
- Предприятия металлургии, металлообработки
- Предприятия добывающей промышленности
- Предприятия строительной промышленности
- Предприятия сельского хозяйства
- Предприятия по разведению сельскохозяйственной птицы
- Предприятия растениеводства
- Предприятия химической, фармацевтической промышленности
- Инвестиционные площадки

Реконстр. Планир. Существ.

Объекты электроэнергетики, теплоснабжения и связи

- Линии электропередачи 500 кВ
- Линии электропередачи 220 кВ
- Линии электропередачи 110 кВ
- Линии электропередачи 35 кВ
- Электрические подстанции 110 кВ
- Электрические подстанции 35 кВ
- Объекты теплоснабжения
- Линейно-кабельные сооружения электросвязи
- Линии связи

Места погребения

- Кладбища

Общественные пространства

- Парки
- Благоустроенные пляжи, места массовой олимпийской рекреации

Особо охраняемые природные территории

- Памятники природы
- Садово-парковые ландшафты

Объекты единой системы предупреждения и ликвидации чрезвычайных ситуаций

- Объекты обеспечения пожарной безопасности

Месторождения полезных ископаемых

- Месторождения неметаллических полезных ископаемых

Объекты культурного наследия

- Достопримечательные места
- Памятники

Объекты государственной системы наблюдений за состоянием окружающей среды

- Стационарные пункты наблюдений за состоянием окружающей природной среды, ее загрязнением

Значение объекта:

- Местного значения
- Регионального значения
- Федерального значения

Наименования

- Наименования поселений
- Наименования административного центра
- Наименования населенных пунктов
- Наименования водных объектов

Схема территориального планирования
Хохольский муниципальный район
Воронежской области

Руководитель: _____ Подпись: _____ Дата: 2021

Надлежит: _____ Разработал: _____ Выполнил: _____

Карта планируемого размещения объектов местного значения муниципального района
Масштаб 1:50000

Масштаб 1:50000

Страница: 1 из 4