


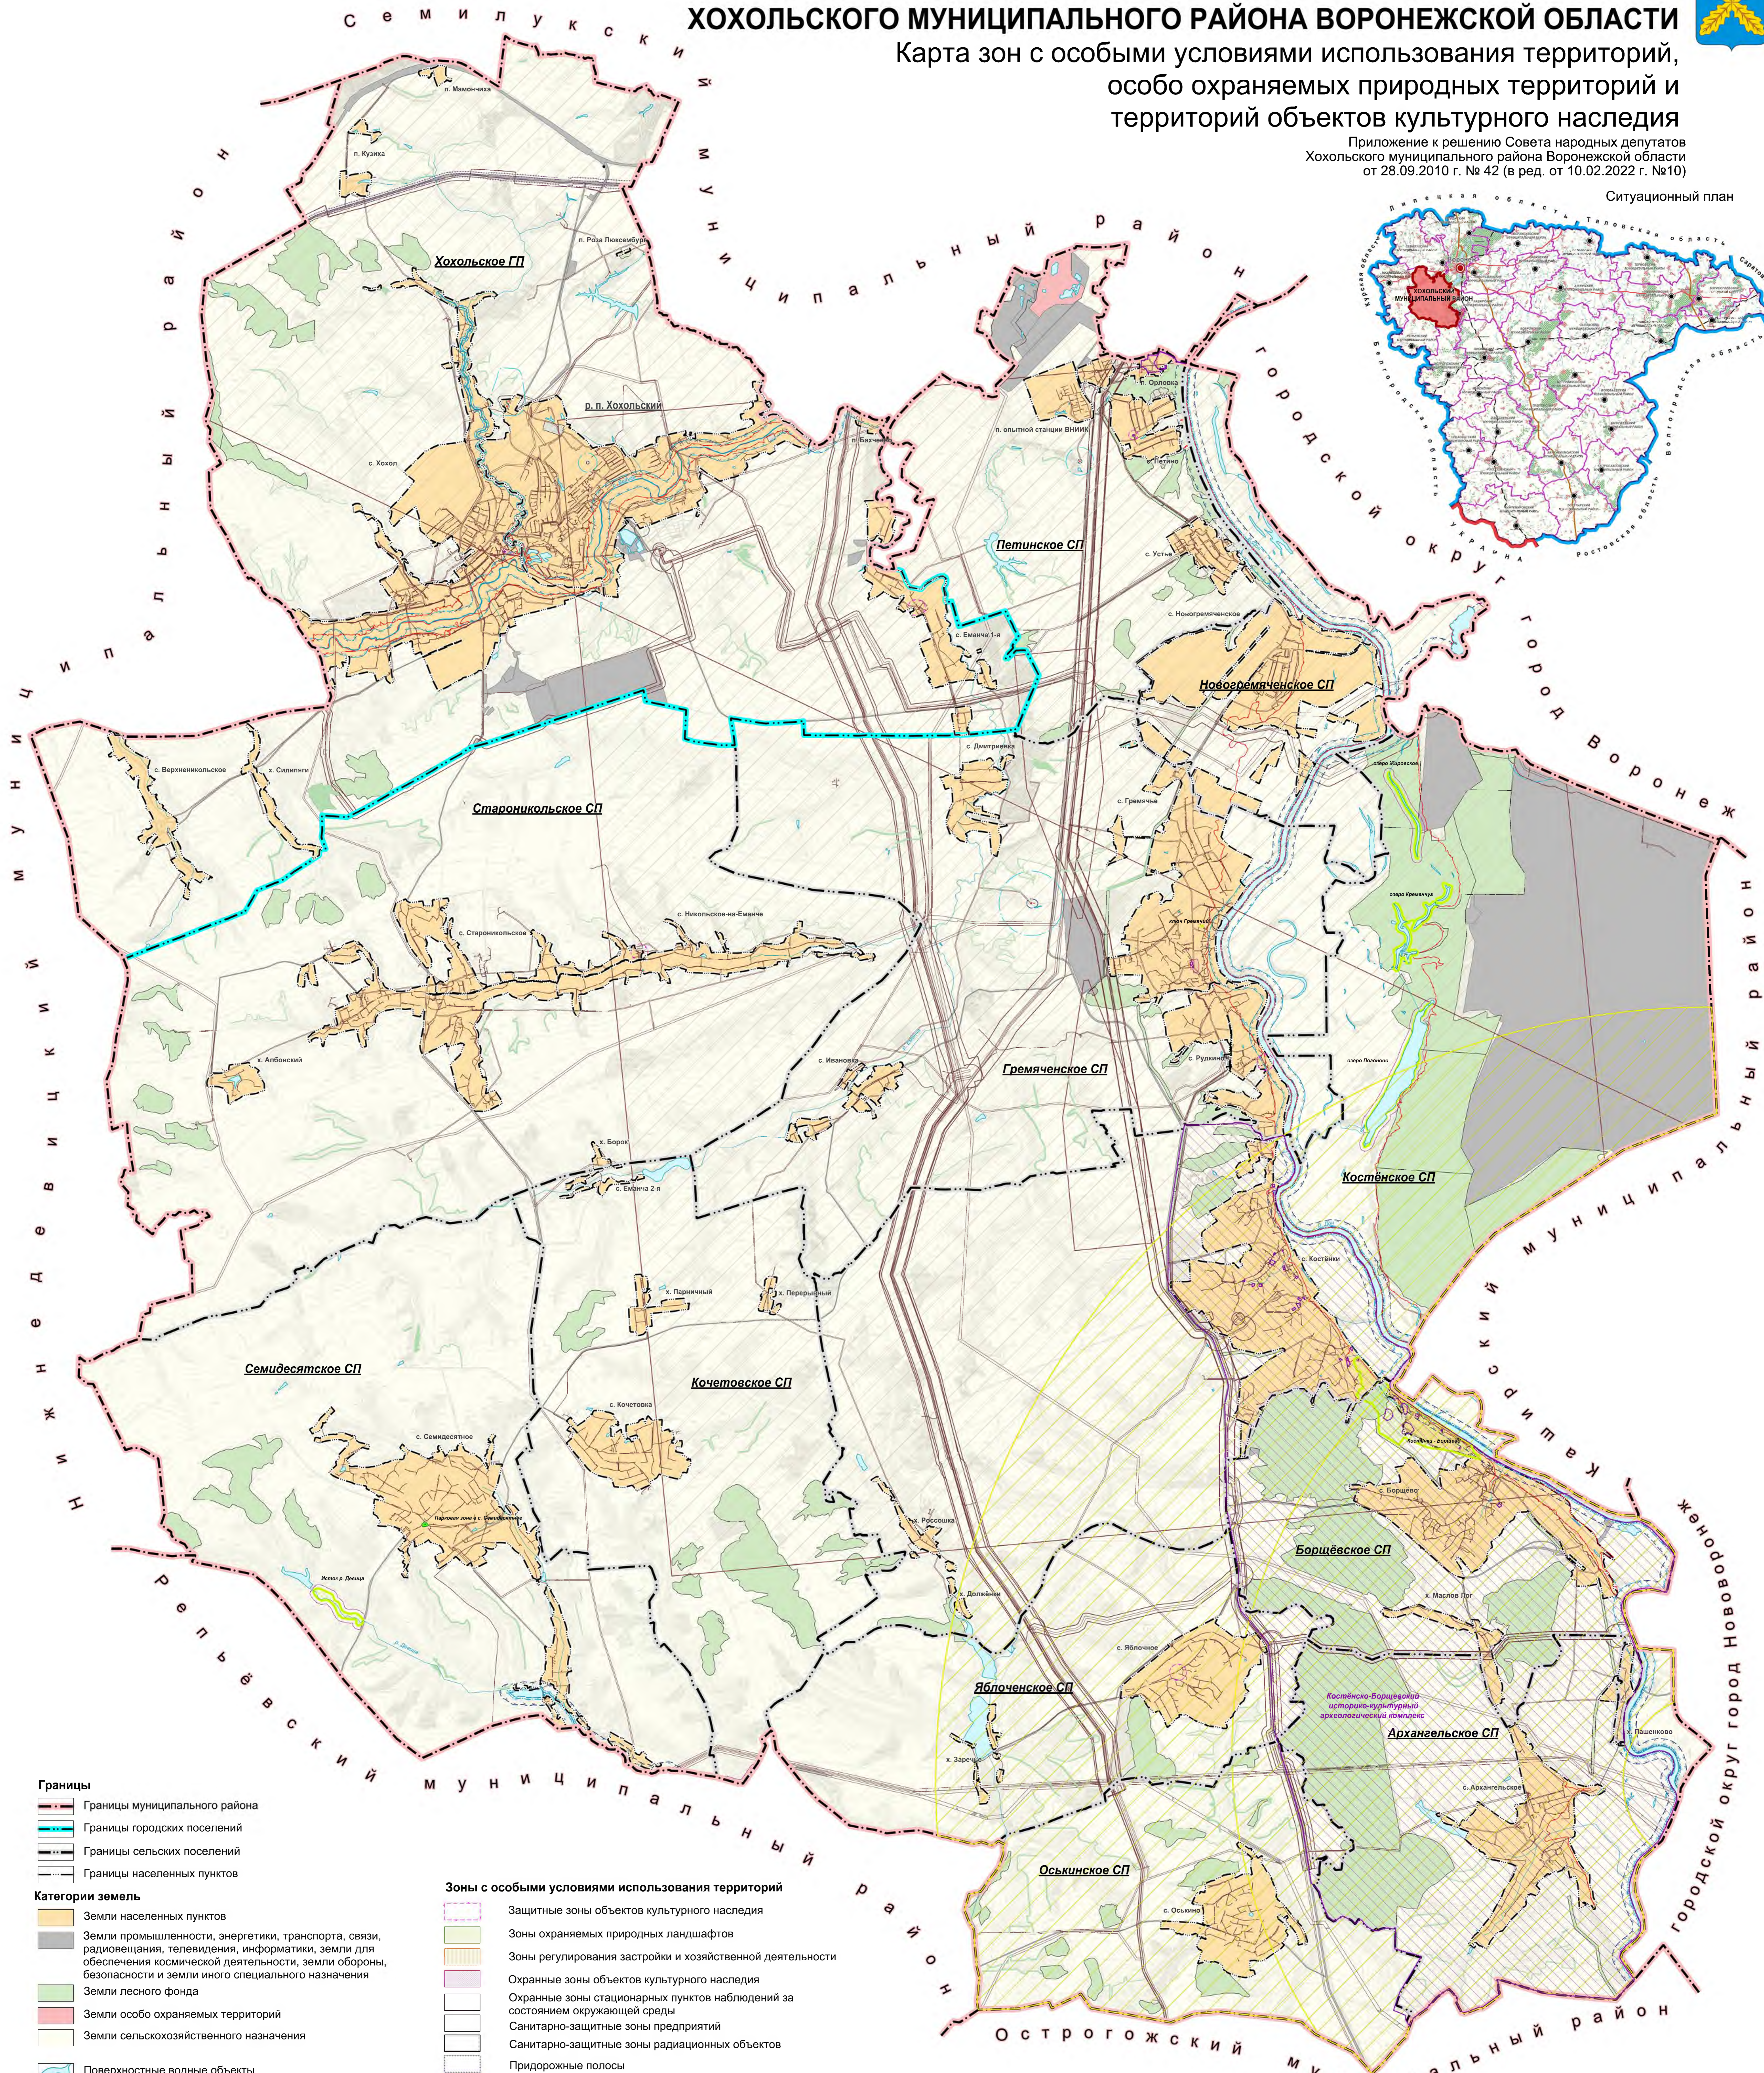


СХЕМА ТЕРРИТОРИАЛЬНОГО ПЛАНИРОВАНИЯ ХОХОЛЬСКОГО МУНИЦИПАЛЬНОГО РАЙОНА ВОРОНЕЖСКОЙ ОБЛАСТИ

Карта зон с особыми условиями использования территорий, особо охраняемых природных территорий и территорий объектов культурного наследия

Приложение к решению Совета народных депутатов
Хохольского муниципального района Воронежской области
от 28.09.2010 г. № 42 (в ред. от 10.02.2022 г. №10)

Ситуационный план

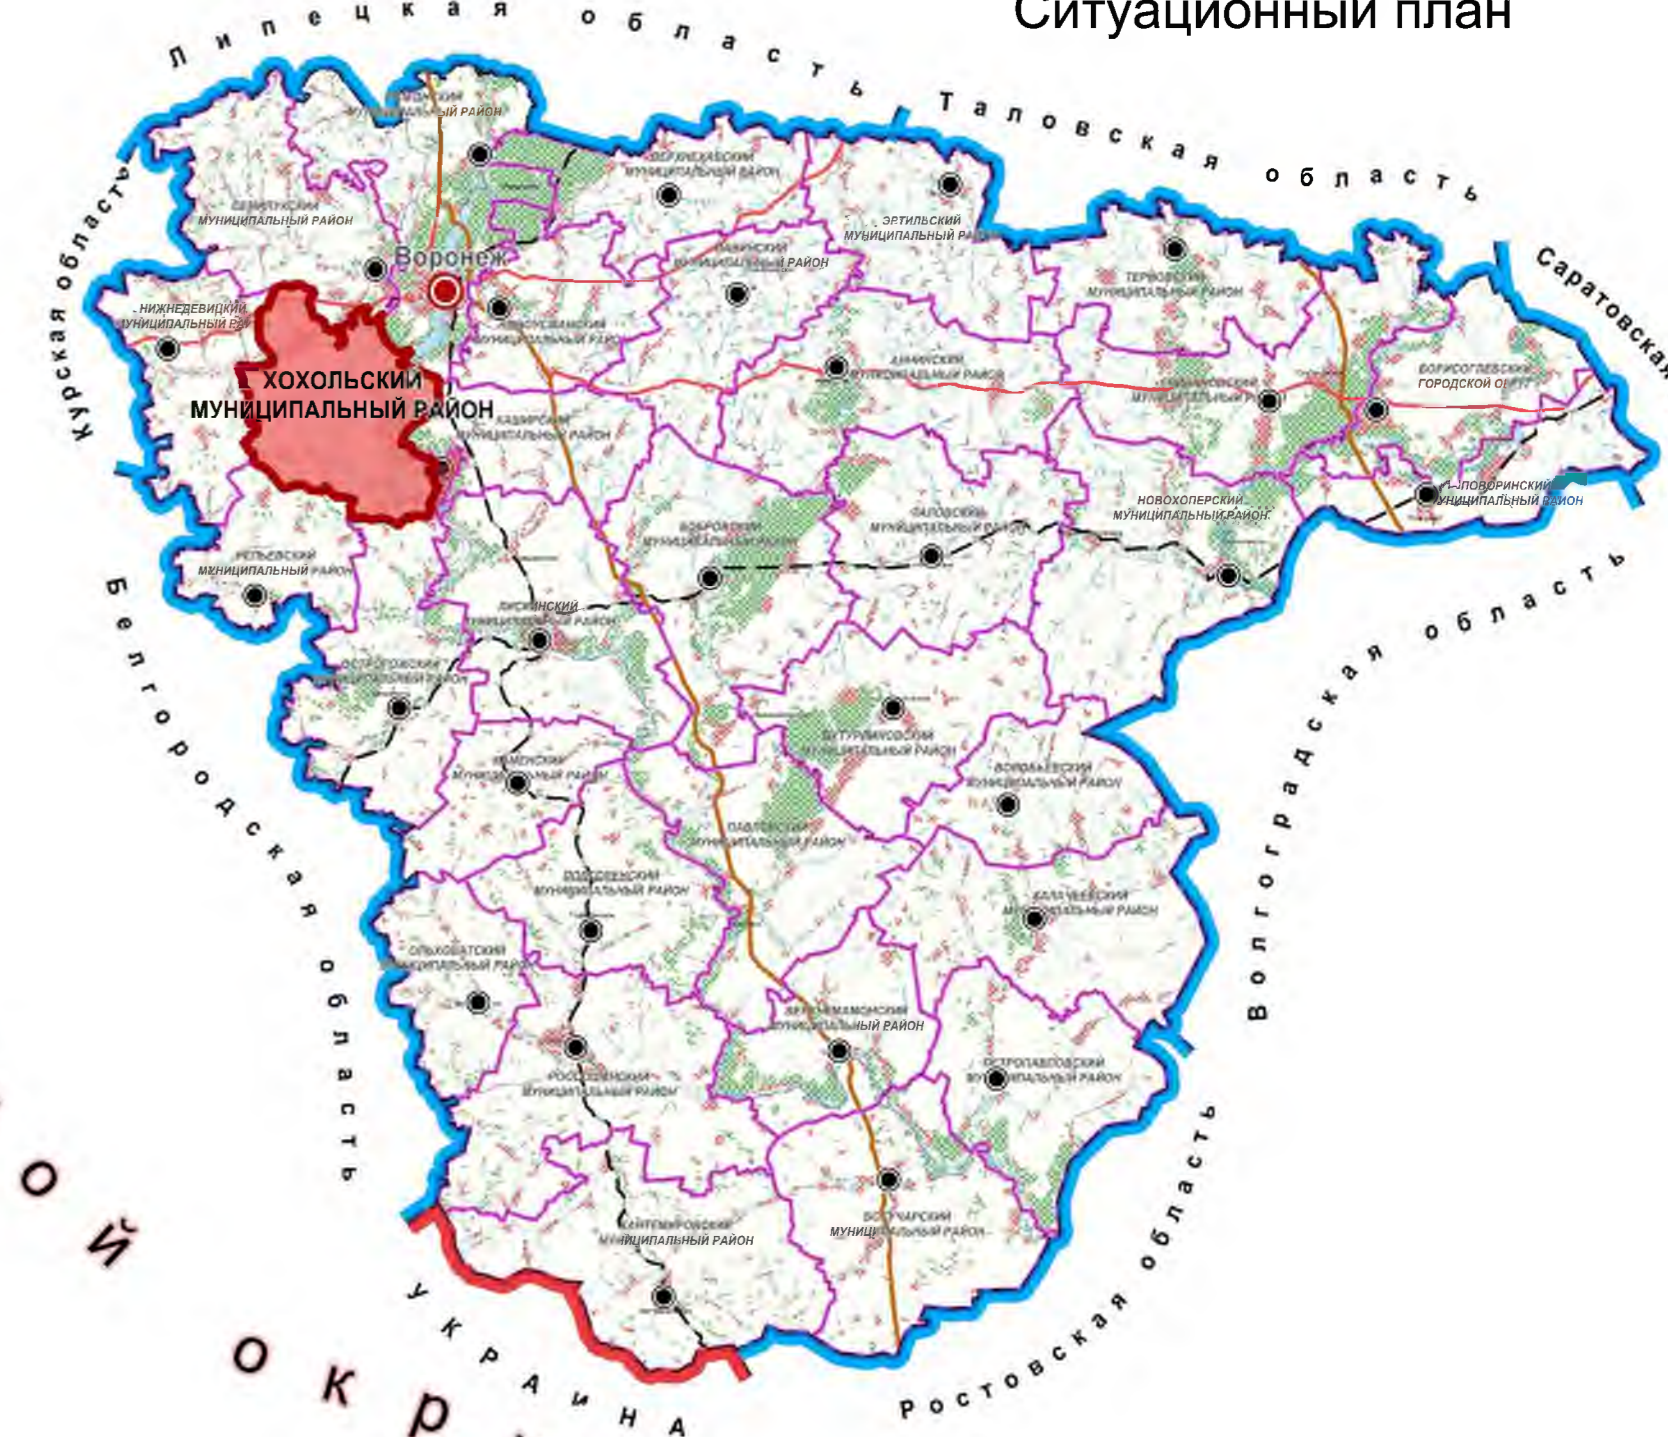

- Границы**
- Границы муниципального района
 - Границы городских поселений
 - Границы сельских поселений
 - Границы населенных пунктов
- Категории земель**
- Земли населенных пунктов
 - Земли промышленности, энергетики, транспорта, связи, радиовещания, телевидения, информатики, земли для обеспечения космической деятельности, земли обороны, безопасности и земли иного специального назначения
 - Земли лесного фонда
 - Земли особо охраняемых территорий
 - Земли сельскохозяйственного назначения
 - Поверхностные водные объекты
- Наименования**
- Петинское СП Наименования поселений
 - р.п. Хохольский Наименование административного центра
 - с. Осельно Наименования населенных пунктов
 - р. Дно Наименования водных объектов
 - Озеро Лыбное Наименования памятников природы
- Особо охраняемые природные территории**
- Памятники природы
 - Иные особо охраняемые природные территории
 - Охранные зоны особо охраняемых природных территорий
- Объекты культурного наследия**
- Границы территорий объектов культурного наследия

- Зоны с особыми условиями использования территорий**
- Защитные зоны объектов культурного наследия
 - Зоны охраняемых природных ландшафтов
 - Зоны регулирования застройки и хозяйственной деятельности
 - Охранные зоны объектов культурного наследия
 - Охранные зоны стационарных пунктов наблюдений за состоянием окружающей среды
 - Санитарно-защитные зоны предприятий
 - Санитарно-защитные зоны радиационных объектов
 - Придорожные полосы
 - Зоны наблюдений радиационных объектов
 - Первый пояс зоны санитарной охраны источников водоснабжения
 - Второй пояс зоны санитарной охраны источников водоснабжения
 - Третий пояс зоны санитарной охраны источников водоснабжения
 - Водоохранные зоны
 - Прибрежные защитные полосы
 - Береговые полосы
 - Зоны затопления паводком 1% обеспеченности
 - Зоны минимальных расстояний магистральных газопроводов
 - Охранные зоны нефтепроводов
 - Охранные зоны газопроводов и систем газоснабжения
 - Охранные зоны объектов электросетевого хозяйства
 - Охранные зоны линий и сооружений связи
 - Приаэродромные территории



Схема территориального планирования (внесение изменений 2021 г.)		Хохольский муниципальный район Воронежской области	
Утвердил:	Подпись:	Дата:	2021
Разработал:	Выполнил:	Студия:	Лист 2
Карта зон с особыми условиями использования территорий, особо охраняемых природных территорий и территорий объектов культурного наследия		Листов:	4
Масштаб 1:50 000			